



GOVERNO DO ESTADO DO RIO GRANDE DO NORTE
PREFEITURA MUNICIPAL DE SÃO MIGUEL DO GOSTOSO
CNPJ: 01.612.396/0001-90
Rua dos Dourados, 61 – Centro – CEP: 59585-000
TEL/FAX: (84) 3263-4181

TOMADA DE PREÇOS

OBRA

EMPREITADA POR PREÇO GLOBAL

PROCESSO N° 005

EDITAL - TOMADA DE PREÇOS N° 005

O Município de São Miguel do Gostoso, por intermédio da **Comissão Permanente de Licitações**, torna público para conhecimento dos interessados que na data, horário e local indicados fará realizar licitação na modalidade **TOMADA DE PREÇOS**, do tipo menor preço, mediante o regime de empreitada por preço global, conforme descrição contida neste Edital e seus Anexos. O procedimento licitatório obedecerá à Lei n° 8.666, de 1993, e à Lei Complementar n° 123, de 2006, bem como à legislação correlata e demais exigências previstas neste Edital e seus Anexos.

Data de entrega e abertura dos envelopes: 03 de SETEMBRO de 2018

Horário: 09:30(horário local)

Endereço: Rua dos Dourados, 61 – Centro, São Miguel do Gostoso/RN

LOCAL PARA RETIRADA DO EDITAL E ANEXOS: O Edital será fornecido gratuitamente em dispositivo multimídia do **tipo CD/DVD/PEN DRIVE, a ser fornecido pelo próprio licitante interessado**, onde serão gravados os arquivos contendo as instruções e condições para participação aos interessados. Podem os interessados obter melhores informações junto a Comissão de Licitação, situada na Rua dos Dourados, 61 – Centro, São Miguel do Gostoso/RN, Centro, em horário de expediente, das 08h às 12h, pelo telefone 84-3263-4181.

1. **DO OBJETO**

O objeto desta licitação é a contratação de empresa de engenharia especializada para execução, mediante o regime de empreitada por preço global.

CONSTRUÇÃO DE UMA PRAÇA PÚBLICA NA PRAIA DE MACEIO MUNICÍPIO DE SÃO MIGUEL DO GOSTOSO /RN, conforme especificações e demais elementos técnicos constantes no Projeto Básico e demais Anexos deste Edital.

O valor estimado da obra é de **R\$ 374.040,54 (TREZENTOS E SETENTA E QUATRO MIL, QUARENTA REAIS E CINQUENTA E QUATRO CENTAVOS)**, sendo que tal valor será pago com recursos e próprios.

1.1. Integram este Edital, para todos os fins e efeitos, os seguintes anexos:

1.1.1. ANEXO I - Projetos Básico

1.1.2. ANEXO II - Planilhas orçamentárias elaborada pelo setor de engenharia e projetos da Prefeitura Municipal de São Miguel do Gostoso/RN.

1.1.3. ANEXO XI - Minuta do Contrato

2. **DAS CONDIÇÕES DE PARTICIPAÇÃO**



GOVERNO DO ESTADO DO RIO GRANDE DO NORTE
PREFEITURA MUNICIPAL DE SÃO MIGUEL DO GOSTOSO
CNPJ: 01.612.396/0001-90
Rua dos Dourados, 61 – Centro – CEP: 59585-000
TEL/FAX: (84) 3263-4181

2.1. Poderão participar desta Licitação os interessados pertencentes ao ramo de atividade relacionado ao objeto da licitação, conforme disposto nos respectivos atos constitutivos, cadastrados no órgão licitante, que atenderem a todas as exigências, inclusive quanto à documentação, constantes deste Edital e seus Anexos.

2.1.1. Também poderão participar quaisquer outros interessados pertencentes ao ramo de atividade, conforme disposto nos respectivos atos constitutivos, que atendam a todas as condições exigidas para cadastramento até o terceiro dia anterior à data do recebimento das propostas, desde que também atendam a todas as exigências constantes deste Edital e seus Anexos.

2.2. Não será admitida nesta licitação a participação de pessoas físicas:

2.2.1. Com falência, recuperação judicial, concordata ou insolvência, judicialmente decretadas, ou em processo de recuperação extrajudicial;

2.2.2. Em dissolução ou em liquidação;

2.2.3. Que estejam suspensas de licitar e impedidas de contratar com qualquer órgão ou entidade da Administração Pública, seja na esfera federal, estadual, do Distrito Federal ou municipal, nos termos do artigo 87, inciso III, da Lei n° 8.666, de 1993;

2.2.4. Que estejam impedidas de licitar e de contratar com a União, nos termos do artigo 7° da Lei n° 10.520, de 2002, e decretos regulamentadores;

2.2.5. Que estejam proibidas de contratar com a Administração Pública, em razão de sanção restritiva de direito decorrente de infração administrativa ambiental, nos termos do artigo 72, § 8°, inciso V, da Lei n° 9.605, de 1998;

2.2.6. Que tenham sido declaradas inidôneas para licitar ou contratar com a Administração Pública;

2.2.7. Que estejam reunidas em consórcio;

2.2.8. Que sejam controladoras, coligadas ou subsidiárias entre si;

2.2.9. Estrangeiras que não funcionem no País;

2.2.10. Quaisquer interessados que se enquadrem nas vedações previstas no artigo 9° da Lei n° 8.666, de 1993.

2.3. Será permitida a participação de cooperativas, desde que apresentem modelo de gestão operacional adequado ao objeto desta licitação, com compartilhamento ou rodízio das atividades de coordenação e supervisão da execução dos serviços e do exercício do cargo de preposto, e desde que os serviços contratados sejam executados obrigatoriamente pelos cooperados, vedando-se qualquer intermediação ou subcontratação.

2.4. O descumprimento de qualquer condição de participação acarretará a inabilitação do licitante.

3. DO CREDENCIAMENTO

3.1. O licitante, ou o seu representante, deverá, no local, data e horário indicados no preâmbulo deste Edital, apresentar-se à Comissão Permanente de Licitação para efetuar seu credenciamento como participante desta Licitação, munido da sua carteira de identidade, ou de outro documento equivalente, e do documento que lhe dê poderes para manifestar-se durante os procedimentos relativos a este certame.



GOVERNO DO ESTADO DO RIO GRANDE DO NORTE
PREFEITURA MUNICIPAL DE SÃO MIGUEL DO GOSTOSO
CNPJ: 01.612.396/0001-90
Rua dos Dourados, 61 – Centro – CEP: 59585-000
TEL/FAX: (84) 3263-4181

3.1.1. A não apresentação ou incorreção de quaisquer dos documentos de credenciamento não impedirá a participação do licitante no presente certame, porém impedirá o interessado de manifestar-se, de qualquer forma, durante a sessão, em nome do licitante.

3.2. Considera-se como representante do licitante qualquer pessoa habilitada, nos termos do estatuto ou contrato social, do instrumento público de procuração, ou particular com firma reconhecida, ou documento equivalente.

3.2.1. O estatuto, o contrato social ou o registro como empresário individual devem ostentar a competência do representante do licitante para representá-lo perante terceiros.

3.2.2. O instrumento de procuração público, ou particular com firma reconhecida, deve ostentar os necessários poderes para formulação de propostas e para a prática de todos os demais atos inerentes ao certame, devendo vir acompanhado dos documentos de constituição da empresa ou do registro como empresário individual.

3.3. Cada credenciado poderá representar apenas um licitante.

4. DOS ENVELOPES DE DOCUMENTAÇÃO DE HABILITAÇÃO E DE PROPOSTA

4.1. Cada licitante deverá apresentar dois envelopes de documentos, um contendo os documentos de habilitação e o outro, a proposta de preços.

4.1.1. Será admitido o encaminhamento dos envelopes por via postal ou outro meio similar de entrega, mediante recibo ou aviso de recebimento, desde que entregues até 1 (uma) hora antes da abertura da sessão pública.

4.1.1.1. Nessa hipótese, os dois envelopes deverão ser acondicionados em invólucro único, endereçado diretamente à Comissão, com a seguinte identificação:

À COMISSÃO DE LICITAÇÃO
PREFEITURA MUNICIPAL DE SÃO MIGUEL DO GOSTOSO
TOMADA DE PREÇOS Nº **00X/2018**
SESSÃO EM **XX/XX/2018**, ÀS **XX HORAS**

4.1.1.2. Os envelopes que não forem entregues nas condições acima estipuladas não gerarão efeitos como proposta.

4.2. Os conjuntos de documentos relativos à habilitação e à proposta de preços deverão ser entregues separadamente, em envelopes fechados e lacrados, rubricados no fecho e identificados com o nome do licitante e contendo em suas partes externas e frontais, em caracteres destacados, os seguintes dizeres:

ENVELOPE Nº 01 - DOCUMENTOS DE HABILITAÇÃO
PREFEITURA MUNICIPAL DE SÃO MIGUEL DO GOSTOSO
TOMADA DE PREÇOS Nº **00X/2018**
(RAZÃO SOCIAL DO LICITANTE)
CNPJ Nº **XXXX**

ENVELOPE Nº 02 - PROPOSTA DE PREÇOS
PREFEITURA MUNICIPAL DE SÃO MIGUEL DO GOSTOSO
TOMADA DE PREÇOS Nº **00X/2018**
(RAZÃO SOCIAL DO LICITANTE)
CNPJ Nº **XXXX**



GOVERNO DO ESTADO DO RIO GRANDE DO NORTE
PREFEITURA MUNICIPAL DE SÃO MIGUEL DO GOSTOSO
CNPJ: 01.612.396/0001-90
Rua dos Dourados, 61 – Centro – CEP: 59585-000
TEL/FAX: (84) 3263-4181

5. DOS DOCUMENTOS DE HABILITAÇÃO (ENVELOPE Nº 01)

5.1. Para a habilitação, o licitante deverá apresentar os documentos a seguir relacionados:

5.1.1. Relativos à Habilitação Jurídica:

a. No caso de empresário individual: inscrição no Registro Público de Empresas Mercantis, a cargo da Junta Comercial da respectiva sede.

b. No caso de sociedade empresária ou empresa individual de responsabilidade limitada - EIRELI: ato constitutivo, estatuto ou contrato social em vigor, devidamente registrado na Junta Comercial da respectiva sede, acompanhado de documento comprobatório de seus administradores;

b.1. Os documentos deverão estar acompanhados de todas as alterações ou da consolidação respectiva.

c. No caso de sociedade simples: inscrição do ato constitutivo no Registro Civil das Pessoas Jurídicas do local de sua sede, acompanhada de prova da indicação dos seus administradores.

d. No caso de microempresa ou empresa de pequeno porte: certidão expedida pela Junta Comercial ou pelo Registro Civil das Pessoas Jurídicas, conforme o caso, que comprove a condição de microempresa ou empresa de pequeno porte, nos termos do artigo 8º da Instrução Normativa nº 103, de 30/04/2007, do Departamento Nacional de Registro do Comércio – DNRC;

e. No caso de cooperativa:

e.1. A ata de fundação e o estatuto social em vigor, com a ata da assembléia que o aprovou, devidamente arquivado na Junta Comercial ou inscrito no Registro Civil das Pessoas Jurídicas da respectiva sede;

e.2. O registro de que trata o art. 107 da Lei nº 5.764, de 1971;

e.3. O regimento dos fundos instituídos pelos cooperados, com ata da assembléia que os aprovou;

e.4. Os editais de convocação das três últimas assembléias gerais extraordinárias;

e.5. A ata da sessão em que os cooperados autorizaram a cooperativa a contratar o objeto da licitação;

f. No caso de empresa ou sociedade estrangeira em funcionamento no País: decreto de autorização;

g. Certidão Negativa do Município de SÃO MIGUEL DO GOSTOSO/RN

5.1.2. Relativos à Qualificação Técnica:

a. Registro ou inscrição, no Conselho Regional de Engenharia e Agronomia – CREA ou no Conselho de Arquitetura e Urbanismo – CAU, da empresa licitante e de seu(s) responsável(is) técnico(s), da região a que estiverem vinculados.



GOVERNO DO ESTADO DO RIO GRANDE DO NORTE
PREFEITURA MUNICIPAL DE SÃO MIGUEL DO GOSTOSO
CNPJ: 01.612.396/0001-90
Rua dos Dourados, 61 – Centro – CEP: 59585-000
TEL/FAX: (84) 3263-4181

a.1. No caso de a empresa licitante ou o responsável técnico não serem registrados ou inscritos no CREA ou no CAU do Estado do Rio Grande do Norte, deverão ser providenciados os respectivos vistos deste órgão regional por ocasião da assinatura do contrato.

b. Comprovação da capacitação técnico-profissional, mediante apresentação de Certidão de Acervo Técnico - CAT, expedida pelo CREA ou CAU da região pertinente, nos termos da legislação aplicável, em nome do(s) responsável(is) técnico(s) e/ou membros da equipe técnica que participarão da obra, que demonstre a Anotação de Responsabilidade Técnica - ART ou o Registro de Responsabilidade Técnica - RRT, relativo à execução dos serviços que compõem as parcelas de maior relevância técnica e valor significativo da contratação, a saber:

b.1. Arquiteto / urbanista; e/ou

b.2. Engenheiro Civil;

b.3. Os responsáveis técnicos e/ou membros da equipe técnica acima elencados deverão pertencer ao quadro permanente do licitante, na data prevista para entrega da proposta, entendendo-se como tal, para fins deste Edital, o sócio que comprove seu vínculo por intermédio de contrato/estatuto social; o administrador ou o diretor; o empregado devidamente registrado em Carteira de Trabalho e Previdência Social; e o prestador de serviços com contrato escrito firmado com o licitante, ou com declaração de compromisso de vinculação futura, caso o licitante se saia vencedor do certame.

b.4. Caso o licitante seja cooperativa, os responsáveis técnicos e/ou membros da equipe técnica de que trata esse subitem devem ser cooperados, demonstrando-se tal condição através da apresentação das respectivas atas de inscrição, da comprovação da integralização das respectivas quotas-partes e de três registros de presença desses cooperados em assembleias gerais ou nas reuniões seccionais, bem como da comprovação de que estão domiciliados em localidade abrangida na definição do artigo 4º, inciso XI, da Lei nº 5.764, de 1971;

b.5. No decorrer da execução da obra, os profissionais de que trata este subitem poderão ser substituídos, nos termos do artigo 30, §10, da Lei nº 8.666, de 1993, por profissionais de experiência equivalente ou superior, desde que a substituição seja aprovada pela Administração.

c. Comprovação da capacitação técnico-operacional, mediante apresentação de um ou mais atestados fornecidos por pessoa jurídica de direito público ou privado, em nome do licitante.

c.1. Os atestados deverão estar devidamente registrados no CREA ou no CAU da região pertinente, nos termos da legislação aplicável, dando-se tal comprovação mediante a apresentação da correspondente CAT com registro de atestado – atividade concluída ou em andamento, ou documento equivalente, que indique o licitante como empresa contratada.

d. Declaração formal de que disporá, por ocasião da futura contratação, das instalações, aparelhamento e pessoal técnico considerados essenciais para a execução contratual.

d.1. Caso o licitante seja cooperativa, os membros da equipe técnica de que trata esse subitem devem ser cooperados, demonstrando-se tal condição através da apresentação das respectivas atas de inscrição, da comprovação da integralização das respectivas quotas-partes e de três registros de presença desses cooperados em assembleias gerais ou nas reuniões seccionais, bem como da comprovação de que estão domiciliados em localidade abrangida na definição do artigo 4º, inciso XI, da Lei nº 5.764, de 1971;

e. Declaração de que tomou conhecimento de todas as informações e das condições locais para o cumprimento das obrigações objeto da licitação;

f. Declaração, de que o licitante, por intermédio de representante legal devidamente qualificado para esse fim, vistoriou os locais onde será realizada a obra, e de que é detentor de todas as informações relativas à sua execução.



GOVERNO DO ESTADO DO RIO GRANDE DO NORTE
PREFEITURA MUNICIPAL DE SÃO MIGUEL DO GOSTOSO
CNPJ: 01.612.396/0001-90
Rua dos Dourados, 61 – Centro – CEP: 59585-000
TEL/FAX: (84) 3263-4181

5.1.3. Relativa à Qualificação Econômico-Financeira:

a. Certidão negativa de falência ou recuperação judicial, ou liquidação judicial, ou de execução patrimonial, conforme o caso, expedida pelo distribuidor da sede do licitante, ou de seu domicílio, dentro do prazo de validade previsto na própria certidão, ou, na omissão desta, expedida a menos de 1 (**um**) ano contado da data da sua apresentação;

b. Balanço patrimonial e demonstrações contábeis do último exercício social, já exigíveis e apresentados na forma da lei, que comprovem a boa situação financeira da empresa, vedada a sua substituição por balancetes ou balanços provisórios, podendo ser atualizados por índices oficiais quando encerrados há mais de 3 (três) meses da data de apresentação da proposta;

b.1. As empresas constituídas no exercício em curso deverão apresentar cópia do balanço de abertura ou cópia do livro diário contendo o balanço de abertura, inclusive com os termos de abertura e encerramento;

b.2. Caso o licitante seja cooperativa, tais documentos deverão ser acompanhados da última auditoria contábil-financeira, conforme dispõe o artigo 112 da Lei nº 5.764, de 1971, ou de uma declaração, sob as penas da lei, de que tal auditoria não foi exigida pelo órgão fiscalizador;

b.3. A boa situação financeira do licitante será avaliada pelos Índices de Liquidez Geral (LG), Solvência Geral (SG) e Liquidez Corrente (LC), maiores que 1 (um), resultantes da aplicação das fórmulas abaixo, com os valores extraídos de seu balanço patrimonial ou apurados mediante consulta on line, no caso de empresas inscritas no SICAF:

$$LG = \frac{\text{Ativo Circulante} + \text{Realizável a Longo Prazo}}{\text{Passivo Circulante} + \text{Passivo Não Circulante}}$$

$$SG = \frac{\text{Ativo Total}}{\text{Passivo Circulante} + \text{Passivo Não Circulante}}$$

$$LC = \frac{\text{Ativo Circulante}}{\text{Passivo Circulante}}$$

b.4. O licitante que apresentar índices econômicos iguais ou inferiores a 1 (um) em qualquer dos índices de Liquidez Geral, Solvência Geral e Liquidez Corrente deverá comprovar que possui **capital mínimo ou patrimônio líquido** equivalente a **10 % (dez por cento)** do valor total estimado da contratação ou do item pertinente.

b.5. Comprovante de recolhimento de garantia de participação na licitação, nas modalidades previstas no inciso III do art. 31, combinado com o § 1º do art. 56, da Lei 8.666/93, no valor de R\$ 3.740,40 (TRES MIL SETECENTOS E QUARENTA REAIS E QUARENTA CENTAVOS).

5.1.4. Relativos à Regularidade Fiscal e Trabalhista:

a. Prova de inscrição no Cadastro Nacional de Pessoa Jurídica;

b. Prova de inscrição no cadastro de contribuintes **municipal**, relativo ao domicílio ou sede do licitante, pertinente ao seu ramo de atividade e compatível com o objeto contratual;



GOVERNO DO ESTADO DO RIO GRANDE DO NORTE
PREFEITURA MUNICIPAL DE SÃO MIGUEL DO GOSTOSO
CNPJ: 01.612.396/0001-90
Rua dos Dourados, 61 – Centro – CEP: 59585-000
TEL/FAX: (84) 3263-4181

- c. Prova de regularidade com a Fazenda Federal, mediante certidão conjunta negativa de débitos, ou positiva com efeitos de negativa, relativos aos tributos federais e à Dívida Ativa da União;
- d. Prova de regularidade para com a Fazenda **municipal**, do domicílio ou sede do licitante, pertinente ao seu ramo de atividade e compatível com o objeto contratual;
- e. Prova de regularidade relativa à Seguridade Social, mediante certidão negativa de débitos, ou positiva com efeitos de negativa, relativos às contribuições previdenciárias e às de terceiros;
- f. Prova de regularidade relativa ao Fundo de Garantia do Tempo de Serviço (FGTS), mediante Certificado de Regularidade do FGTS;
- g. Prova de inexistência de débitos inadimplidos perante a Justiça do Trabalho, mediante Certidão Negativa de Débitos Trabalhistas (CNDT), ou certidão positiva com efeitos de negativa.
- h. Prova de regularidade para com a Fazenda Estadual /RN (CND do Estado do RN)

5.1.4.1. O licitante microempresa ou empresa de pequeno porte, ou cooperativa enquadrada no artigo 34 da Lei nº 11.488, de 2007, deverá apresentar toda a documentação exigida para efeito de comprovação de regularidade fiscal, mesmo que esta apresente alguma restrição, sob pena de ser inabilitado.

5.1.5. Documentos complementares:

- a. Declaração, sob as penalidades cabíveis, de inexistência de fatos supervenientes impeditivos para a sua habilitação neste certame, conforme modelo anexo a este Edital (artigo 32, §2º, da Lei nº 8.666, de 1993).
- b. Declaração de que a empresa não utiliza mão-de-obra direta ou indireta de menores, conforme Lei nº 9.854, de 1999, regulamentada pelo Decreto nº 4.358, de 2002, conforme modelo anexo a este Edital.

5.2. A comprovação dos requisitos de habilitação será exigida do licitante de acordo com o vulto e a complexidade de cada item.

5.2.1. O licitante que estiver concorrendo em mais de um item ficará obrigado a comprovar os requisitos de habilitação cumulativamente, sob pena de inabilitação.

5.2.2. O licitante obriga-se a declarar, sob as penalidades legais, a superveniência de fato impeditivo da habilitação.

5.3. Os documentos de habilitação poderão ser apresentados em original, em cópia autenticada por cartório competente ou por servidor da Administração, ou por meio de publicação em órgão da imprensa oficial.

5.3.1. Não serão aceitos documentos apresentados por meio de fitas, discos magnéticos, filmes ou cópias em fac-símile, mesmo autenticadas, admitindo-se fotos, gravuras, desenhos, gráficos ou catálogos apenas como forma de ilustração das propostas de preços.

5.4. Não serão aceitos protocolos de entrega ou solicitação de documento em substituição aos documentos exigidos neste Edital e seus Anexos.

6. DA PROPOSTA DE PREÇOS (ENVELOPE Nº 02)



GOVERNO DO ESTADO DO RIO GRANDE DO NORTE
PREFEITURA MUNICIPAL DE SÃO MIGUEL DO GOSTOSO
CNPJ: 01.612.396/0001-90
Rua dos Dourados, 61 – Centro – CEP: 59585-000
TEL/FAX: (84) 3263-4181

6.1. A proposta, emitida por computador ou datilografada, redigida em língua portuguesa, com clareza, sem emendas, rasuras, acréscimos ou entrelinhas, devidamente datada e assinada, como também rubricadas todas as suas folhas pelo licitante ou seu representante, deverá conter:

6.1.1. Especificações do objeto de forma clara, observadas as especificações constantes do Projeto Básico;

6.1.2. Preços unitários e valor global da proposta, em algarismo, expresso em moeda corrente nacional (real), de acordo com os preços praticados no mercado, considerando o modelo de Planilha Orçamentária anexo ao Edital;

6.1.2.1. Na composição dos preços unitários o licitante deverá apresentar discriminadamente as parcelas relativas à mão-de-obra, materiais, equipamentos e serviços;

6.1.2.2. Nos preços cotados deverão estar incluídos todos os insumos que os compõem, tais como despesas com impostos, taxas, frete, seguros e quaisquer outros que incidam na contratação do objeto;

6.1.2.3. Todos os dados informados pelo licitante em sua planilha deverão refletir com fidelidade os custos especificados e a margem de lucro pretendida.

6.1.2.4. Não se admitirá, na proposta de preços, custos identificados mediante o uso da expressão “verba” ou de unidades genéricas.

6.1.3. Cronograma físico-financeiro, conforme modelo Anexo ao Edital;

6.1.3.1. O cronograma físico-financeiro proposto pelo licitante deverá observar o cronograma de desembolso máximo por período constante do Projeto Básico, bem como indicar os serviços pertencentes ao caminho crítico da obra.

6.1.4. Benefícios e Despesas Indiretas - BDI, detalhando todos os seus componentes, inclusive em forma percentual, conforme modelo anexo ao Edital;

6.1.4.1. Os custos relativos a administração local, mobilização e desmobilização e instalação de canteiro e acampamento, bem como quaisquer outros itens que possam ser apropriados como custo direto da obra, não poderão ser incluídos na composição do BDI, devendo ser cotados na planilha orçamentária;

6.1.4.2. Quanto aos custos indiretos incidentes sobre as parcelas relativas ao fornecimento de materiais e equipamentos, o licitante deverá apresentar um percentual reduzido de BDI, compatível com a natureza do objeto, conforme modelo anexo ao Edital;

6.1.4.3. As alíquotas de tributos cotadas pelo licitante não podem ser superiores aos limites estabelecidos na legislação tributária;

6.1.4.4. Os tributos considerados de natureza direta e personalística, como o Imposto de Renda de Pessoa Jurídica - IRPJ e a Contribuição Sobre o Lucro Líquido - CSLL, não deverão ser incluídos no BDI, nos termos do artigo 125, § 7º, II, da Lei nº 12.465, de 2011;

6.1.5. Planilha orçamentária comparativa entre os preços unitários constantes da planilha elaborada pelo órgão, anexa ao Edital, e os preços unitários propostos pelo licitante.

6.1.6. Prazo de validade da proposta não inferior a 60 (sessenta) dias, a contar da data de abertura do certame.



GOVERNO DO ESTADO DO RIO GRANDE DO NORTE
PREFEITURA MUNICIPAL DE SÃO MIGUEL DO GOSTOSO
CNPJ: 01.612.396/0001-90
Rua dos Dourados, 61 – Centro – CEP: 59585-000
TEL/FAX: (84) 3263-4181

6.2. Em nenhuma hipótese poderá ser alterado o teor das propostas apresentadas, seja quanto ao preço ou quaisquer outras condições que importem em modificações de seus termos originais, ressalvadas apenas as alterações absolutamente formais, destinadas a sanar evidentes erros materiais, sem nenhuma alteração do conteúdo e das condições referidas, desde que não venham a causar prejuízos aos demais licitantes.

6.2.1. Erros no preenchimento da planilha não são motivos suficientes para a desclassificação da proposta, quando a planilha puder ser ajustada sem a necessidade de majoração do preço ofertado, e desde que se comprove que este é suficiente para arcar com todos os custos da contratação.

6.2.2. As alterações de que trata este subitem serão submetidas à apreciação da Comissão, com a devida anuência de todos os licitantes.

6.3. Não será aceita reclamação posterior relativamente às propostas, sem que tenha sido devidamente registrada em ata, salvo se prevista em lei.

6.4. Após a fase de habilitação, não cabe desistência da proposta, salvo por motivo justo decorrente de fato superveniente e aceito pela Comissão.

7. DAS DECLARAÇÕES COMPLEMENTARES

7.1. O licitante deverá apresentar, separadamente dos Envelopes de nº 01 e de nº 02, a Declaração de Elaboração Independente de Proposta, de que trata a Instrução Normativa nº 2, de 16 de setembro de 2009, da Secretaria de Logística e Tecnologia da Informação do Ministério do Planejamento, Orçamento e Gestão, conforme modelo anexo ao Edital, sob pena de desclassificação da proposta.

7.2. As microempresas (ME) e empresas de pequeno porte (EPP), bem como as cooperativas enquadradas no artigo 34 da Lei nº 11.488, de 2007 (COOP), que pretenderem se beneficiar nesta licitação do regime diferenciado e favorecido previsto na Lei Complementar nº 123, de 2006, e no Decreto nº 6.204, de 2007, deverão apresentar a respectiva declaração, conforme modelo anexo ao Edital, separadamente dos Envelopes de nº 01 e de nº 02.

7.2.1. O licitante microempresa ou empresa de pequeno porte que se enquadrar em qualquer das vedações do artigo 3º, parágrafo 4º, da Lei Complementar nº 123, de 2006, não poderá usufruir do tratamento diferenciado previsto em tal diploma e, portanto, não deverá apresentar a respectiva declaração.

7.2.2. Como condição para a aplicação do tratamento diferenciado, a Comissão poderá consultar o Portal da Transparência do Governo Federal (www.portaldatransparencia.gov.br), seção “Despesas – Gastos Diretos do Governo – Favorecido (pessoas físicas, empresas e outros)”.

7.2.2.1. Para a microempresa ou empresa de pequeno porte, a consulta também abrangerá o exercício corrente, para verificar se o somatório dos valores das ordens bancárias por ela recebidas, até o mês anterior ao da sessão pública da licitação, extrapola os limites acima referidos, acrescidos do percentual de 20% (vinte por cento) de que trata o artigo 3º, §§ 9º-A e 12, da Lei Complementar nº 123, de 2006.

7.2.2.2. Constatada a ocorrência de qualquer das situações de extrapolação do limite legal, a Comissão indeferirá a aplicação do tratamento diferenciado em favor do licitante, conforme artigo 3º, §§ 9º, 9º-A, 10 e 12, da Lei Complementar nº 123, de 2006, sem prejuízo das penalidades incidentes.

8. DO PROCEDIMENTO DE ABERTURA DOS ENVELOPES

8.1. No dia, hora e local designados neste Edital, em ato público, na presença dos licitantes, a Comissão Permanente de Licitação receberá, de uma só vez, os Envelopes nº 01 e nº 02, bem como as declarações complementares, e procederá à abertura da licitação.



GOVERNO DO ESTADO DO RIO GRANDE DO NORTE
PREFEITURA MUNICIPAL DE SÃO MIGUEL DO GOSTOSO
CNPJ: 01.612.396/0001-90
Rua dos Dourados, 61 – Centro – CEP: 59585-000
TEL/FAX: (84) 3263-4181

8.1.1. Os atos públicos poderão ser assistidos por qualquer pessoa, mas somente deles participarão ativamente os licitantes ou representantes credenciados, não sendo permitida a intercomunicação entre eles, nem atitudes desrespeitosas ou que causem tumultos e perturbem o bom andamento dos trabalhos.

8.2. Depois de ultrapassado o horário para recebimento dos envelopes, nenhum outro será recebido, nem tampouco serão permitidos quaisquer adendos ou esclarecimentos relativos à documentação ou proposta de preços apresentadas.

8.3. A seguir, serão identificados os licitantes e proceder-se-á à abertura dos Envelopes nº 01 - Documentos de Habilitação.

8.3.1. O conteúdo dos envelopes será rubricado pelos membros da Comissão e pelos licitantes presentes ou por seus representantes, e consultado o SICAF, se for o caso.

8.4. Como condição prévia ao exame da documentação de habilitação do licitante, a Comissão verificará o eventual descumprimento das condições de participação, especialmente quanto à existência de sanção que impeça a participação no certame ou a futura contratação, mediante a consulta aos seguintes cadastros:

a) Cadastro Nacional de Empresas Inidôneas e Suspensas – CEIS, mantido pela Controladoria-Geral da União (www.portaldatransparencia.gov.br/ceis);

b) Cadastro Nacional de Condenações Cíveis por Atos de Improbidade Administrativa, mantido pelo Conselho Nacional de Justiça (www.cnj.jus.br/improbidade_adm/consultar_requerido.php).

8.4.1. A consulta aos cadastros será realizada em nome da empresa licitante e também de seu sócio majoritário, por força do artigo 12 da Lei nº 8.429, de 1992, que prevê, dentre as sanções impostas ao responsável pela prática de ato de improbidade administrativa, a proibição de contratar com o Poder Público, inclusive por intermédio de pessoa jurídica da qual seja sócio majoritário.

8.4.2. Constatada a existência de sanção, a Comissão reputará o licitante inabilitado, por falta de condição de participação.

8.5. Não ocorrendo inabilitação, a documentação de habilitação dos licitantes então será verificada, conforme item próprio deste Edital.

8.5.1. Caso a Comissão julgue conveniente, poderá suspender a reunião para analisar os documentos apresentados, marcando, na oportunidade, nova data e horário em que voltará a reunir-se, informando os licitantes.

8.5.1.1. Na hipótese acima, todos os documentos de habilitação já rubricados e os Envelopes nº 02 - Proposta de Preços, rubricados externamente por todos os licitantes e pelos membros da Comissão, permanecerão em poder desta, até que seja concluída a fase de habilitação.

8.6. Ao licitante inabilitado será devolvido o respectivo Envelope nº 02, sem ser aberto, depois de transcorrido o prazo legal sem interposição de recurso ou de sua desistência, ou da decisão desfavorável do recurso.

8.7. Após o procedimento de verificação da documentação de habilitação, os Envelopes nº 02 - Proposta de Preços dos licitantes habilitados serão abertos, na mesma sessão, desde que todos os licitantes tenham desistido expressamente do direito de recorrer, ou em ato público especificamente marcado para este fim, após o regular decurso da fase recursal.

8.7.1. Não ocorrendo a desistência expressa de todos os licitantes, quanto ao direito de recorrer, os Envelopes nº 02 - Proposta de Preços serão rubricados pelos licitantes presentes ao ato e mantidos invioláveis até a posterior abertura.



GOVERNO DO ESTADO DO RIO GRANDE DO NORTE
PREFEITURA MUNICIPAL DE SÃO MIGUEL DO GOSTOSO
CNPJ: 01.612.396/0001-90
Rua dos Dourados, 61 – Centro – CEP: 59585-000
TEL/FAX: (84) 3263-4181

8.7.2. Ultrapassada a fase de habilitação e abertas as propostas, não cabe desclassificar o licitante por motivo relacionado com a habilitação, salvo em razão de fatos superveniente ou só conhecidos após o julgamento.

8.8. As propostas de preços dos licitantes habilitados serão então julgadas, conforme item próprio deste Edital.

8.9. Se todos os licitantes forem inabilitados ou todas as propostas forem desclassificadas, a Comissão Permanente de Licitação poderá fixar o prazo de 08 (oito) dias úteis para a apresentação de nova documentação ou proposta, escoimadas das causas que as inabilitaram ou desclassificaram.

8.10. Em todos os atos públicos, serão lavradas atas circunstanciadas, assinadas pelos membros da Comissão e pelos representantes credenciados e licitantes presentes.

9. DO EXAME DA DOCUMENTAÇÃO DE HABILITAÇÃO

9.1. Será considerado inabilitado o licitante que:

9.1.1. Não apresentar os documentos exigidos neste Edital no prazo de validade e/ou devidamente atualizados, ressalvado o disposto quanto à comprovação da regularidade fiscal das microempresas, empresas de pequeno porte e cooperativas enquadradas no artigo 34 da Lei nº 11.488, de 2007.

9.1.2. Incluir a proposta de preços no Envelope nº 01.

9.2. A intimação dos atos de habilitação ou inabilitação dos licitantes será feita mediante publicação na imprensa oficial, salvo se presentes os prepostos dos licitantes no ato público em que foi adotada a decisão, caso em que a intimação será feita por comunicação direta aos interessados e lavrada em ata.

10. DO JULGAMENTO DA PROPOSTA

10.1. O critério de julgamento será o de menor preço **GLOBAL**.

10.1.1. Para o julgamento das propostas, a Comissão poderá utilizar-se de assessoramento técnico específico na área de competência cabível, através de parecer que integrará o processo.

10.2. Será desclassificada a proposta do licitante que não apresentar a Declaração de Elaboração Independente de Proposta, de que trata a Instrução Normativa nº 2, de 16 de setembro de 2009, da Secretaria de Logística e Tecnologia da Informação do Ministério do Planejamento, Orçamento e Gestão, conforme modelo anexo ao edital.

10.3. Também será desclassificada a proposta que:

10.3.1. Contiver vícios ou ilegalidades, for omissa ou apresentar irregularidades ou defeitos capazes de dificultar o julgamento;

10.3.2. Estiver em desacordo com qualquer das exigências do presente Edital;

10.3.3. Não apresentar as especificações técnicas exigidas pelo Projeto Básico;

10.3.4. Contiver oferta de vantagem não prevista no Edital, inclusive financiamentos subsidiados ou a fundo perdido, ou apresentar preço ou vantagem baseada nas ofertas dos demais licitantes;



GOVERNO DO ESTADO DO RIO GRANDE DO NORTE
PREFEITURA MUNICIPAL DE SÃO MIGUEL DO GOSTOSO
CNPJ: 01.612.396/0001-90
Rua dos Dourados, 61 – Centro – CEP: 59585-000
TEL/FAX: (84) 3263-4181

10.3.5. Apresentar preços unitários ou preço global superiores àqueles constantes da Planilha Orçamentária elaborada pelo órgão, ressalvadas as hipóteses admitidas no subitem abaixo;

10.3.6. Apresentar custos unitários superiores à mediana de seus correspondentes no Sistema Nacional de Pesquisa de Custos e Índices da Construção Civil - SINAPI, mantido e divulgado, na **internet**, pela Caixa Econômica Federal e IBGE, ou, no caso de obras e serviços rodoviários, à tabela do Sistema de Custos de Obras Rodoviárias - SICRO, excetuados os itens caracterizados como montagem industrial ou que não possam ser considerados como de construção civil (artigo 125, *caput*, da Lei nº 12.465, de 2011), ressalvadas as hipóteses a seguir admitidas;

10.3.6.1. Serão admitidos custos unitários superiores à mediana do SINAPI ou SICRO, desde que o preço global e o de cada uma das etapas previstas no cronograma físico-financeiro do contrato, já computado o percentual de BDI, fique igual ou abaixo do valor calculado a partir do sistema de referência utilizado, nos termos do artigo 125, § 6º, I, da Lei nº 12.465, de 2011;

10.3.6.2. Somente em condições especiais, devidamente justificadas em relatório técnico circunstanciado, elaborado por profissional habilitado e aprovado pelo órgão gestor dos recursos ou seu mandatário, poderão os custos das etapas do cronograma físico-financeiro exceder o limite fixado no subitem acima, sem prejuízo da avaliação dos órgãos de controle interno e externo, nos termos do artigo 125, § 6º, VI, da Lei nº 12.465, de 2011;

10.3.7. Apresentar preços unitários ou globais simbólicos, irrisórios ou de valor zero, incompatíveis com os preços dos insumos e salários de mercado, acrescidos dos respectivos encargos, exceto quando se referirem a materiais e instalações de propriedade do próprio licitante, para os quais ele renuncie a parcela ou à totalidade da remuneração;

10.3.8. Apresentar preços manifestamente inexequíveis, assim considerados aqueles que não venham a ter demonstrada sua viabilidade, através de documentação que comprove que os custos dos insumos são coerentes com os de mercado e que os coeficientes de produtividade são compatíveis com a execução do objeto do contrato;

10.3.8.1. Considera-se manifestamente inexequível a proposta cujo valor global proposto seja inferior a 70% (setenta por cento) do menor dos seguintes valores:

- a. Média aritmética dos valores das propostas superiores a 50% (cinquenta por cento) do valor orçado pela Administração, ou
- b. Valor orçado pela Administração.

10.3.8.2. Nessa situação, será facultado ao licitante o prazo de 48 (**quarenta e oito**) horas para comprovar a viabilidade dos preços constantes em sua proposta, conforme parâmetros do artigo 48, inciso II, da Lei nº 8.666, de 1993, sob pena de desclassificação.

10.3.9. Apresentar, na composição de seus preços:

10.3.9.1. Taxa de Encargos Sociais ou taxa de BDI inverossímil;

10.3.9.2. Custo de insumos em desacordo com os preços de mercado;

10.3.9.3. Quantitativos de mão-de-obra, materiais ou equipamentos insuficientes para compor a unidade dos serviços.

10.4. Se houver indícios de inexequibilidade da proposta de preço, ou em caso da necessidade de esclarecimentos complementares, poderá ser efetuada diligência, na forma do §3º do artigo 43 da Lei nº 8.666, de 1993.



GOVERNO DO ESTADO DO RIO GRANDE DO NORTE
PREFEITURA MUNICIPAL DE SÃO MIGUEL DO GOSTOSO
CNPJ: 01.612.396/0001-90
Rua dos Dourados, 61 – Centro – CEP: 59585-000
TEL/FAX: (84) 3263-4181

10.5. Após a eventual desclassificação das propostas que não atenderem às exigências dos itens acima, as demais propostas serão classificadas em ordem crescente dos preços propostos.

10.6. Classificadas as propostas, na hipótese de participação de licitante microempresa (ME) ou empresa de pequeno porte (EPP) ou cooperativa enquadrada no artigo 34 da Lei nº 11.488, de 2007 (COOP), que faça jus ao tratamento diferenciado, será observado o disposto nos artigos 44 e 45 da Lei Complementar nº 123, de 2006, regulamentada pelo Decreto nº 6.204, de 2007:

10.6.1. A Comissão verificará as propostas classificadas ofertadas por licitantes ME/EPP/COOP que sejam iguais ou até 10% (dez por cento) superiores à proposta classificada em primeiro lugar, desde que a primeira colocada não seja uma ME/EPP/COOP.

10.6.2. As propostas que se enquadrarem nessa condição serão consideradas empatadas com a primeira colocada e o licitante ME/EPP/COOP melhor classificado será notificado para, se desejar, apresentar uma nova proposta de preço para desempate, obrigatoriamente abaixo da primeira colocada.

10.6.2.1. A nova proposta de preço deverá ser apresentada de acordo com as regras deste Edital, em sessão pública, no prazo de **48 (quarenta e oito) horas**, contados da data da Ata ou da intimação do licitante.

10.6.3. Caso a ME/EPP/COOP melhor classificada desista ou não se manifeste no prazo estabelecido, ou não apresente proposta válida, serão convocadas as demais licitantes ME/EPP/COOP participantes que se encontrem naquele intervalo de 10% (dez por cento), na ordem de classificação, para o exercício do mesmo direito, segundo o estabelecido nos subitens anteriores.

10.6.4. Caso sejam identificadas propostas de licitantes ME/EPP/COOP empatadas, no referido intervalo de 10% (dez por cento), será realizado sorteio para definir qual das licitantes primeiro poderá apresentar nova oferta, conforme subitens acima.

10.6.5. Havendo êxito no procedimento, e sendo considerada válida a nova proposta apresentada, a ME/EPP/COOP assumirá a posição de primeira colocada do certame. Não havendo êxito, ou tendo sido a melhor oferta inicial apresentada por ME/EPP/COOP, ou ainda não existindo ME/EPP/COOP participante, permanecerá a classificação inicial.

10.7. Havendo eventual empate entre propostas, o critério de desempate será aquele previsto no artigo 3º, § 2º, da Lei nº 8.666, de 1993, assegurando-se a preferência, sucessivamente, aos bens e serviços:

a) produzidos no País;

b) produzidos ou prestados por empresas brasileiras;

c) produzidos ou prestados por empresas que invistam em pesquisa e no desenvolvimento de tecnologia no País.

10.7.1. Persistindo o empate, o critério de desempate será o sorteio, em ato público, para o qual os licitantes serão convocados.

10.7.1.1. O sorteio será feito através da aposição em cédulas dos nomes dos licitantes empatados, sendo que ditas cédulas deverão ser colocadas em urna fechada, da qual será retirada apenas uma das cédulas, sendo esta a primeira classificada, e assim retirando-se as cédulas sucessivamente, até que se classifiquem todos os licitantes então empatados.

10.7.1.2. Decorridos trinta minutos da hora marcada, sem que compareçam todas as convocadas, o sorteio será realizado, a despeito das ausências.



GOVERNO DO ESTADO DO RIO GRANDE DO NORTE
PREFEITURA MUNICIPAL DE SÃO MIGUEL DO GOSTOSO
CNPJ: 01.612.396/0001-90
Rua dos Dourados, 61 – Centro – CEP: 59585-000
TEL/FAX: (84) 3263-4181

10.8. Após o julgamento e a classificação final das propostas, caso o licitante detentor do menor preço seja microempresa ou empresa de pequeno porte, ou cooperativa enquadrada no artigo 34 da Lei nº 11.488, de 2007, que faça jus ao tratamento diferenciado, havendo alguma restrição na comprovação de sua regularidade fiscal, ser-lhe-á assegurado o prazo de 02 (dois) dias úteis, prorrogável por igual período, para a regularização da documentação, pagamento ou parcelamento do débito, e emissão de eventuais certidões negativas ou positivas com efeito de certidão negativa.

10.8.1. A prorrogação do prazo a que se refere o subitem anterior deverá sempre ser concedida pela Administração quando requerida pelo licitante, a não ser que exista urgência na contratação ou prazo insuficiente para o empenho devidamente justificados.

10.8.2. O prazo para a regularização fiscal começará a correr a partir do encerramento da fase de julgamento das propostas, aguardando-se o decurso desse prazo para a abertura do prazo da fase recursal.

10.8.3. A não-regularização da documentação, no prazo previsto, implicará decadência do direito à contratação, sem prejuízo das sanções previstas no artigo 81 da Lei nº 8.666, de 1993, sendo facultado à Administração convocar os licitantes remanescentes, na ordem de classificação, ou revogar a licitação.

10.9. A intimação do resultado final do julgamento das propostas será feita mediante publicação na imprensa oficial, salvo se presentes os prepostos dos licitantes no ato público em que foi adotada a decisão, caso em que a intimação será feita por comunicação direta aos interessados e lavrada em ata.

11. DA ADJUDICAÇÃO E DA HOMOLOGAÇÃO

11.1. Após o regular decurso da fase recursal, o processo licitatório será submetido à autoridade competente para que se proceda à devida homologação e conseqüente adjudicação do objeto licitado ao licitante vencedor.

12. DO CONTRATO

12.1. Após a homologação da licitação, a Adjudicatária terá o prazo de **05 (cinco) dias úteis**, contados a partir da data de sua convocação, para assinar o Contrato, sob pena de decair do direito à contratação, sem prejuízo das sanções previstas neste Edital.

12.1.1. O prazo previsto no subitem anterior poderá ser prorrogado, por igual período, por solicitação justificada da Adjudicatária e aceita pela Administração.

12.2. É facultado à Administração, quando o convocado não assinar o Contrato no prazo e condições estabelecidos, convocar os licitantes remanescentes, na ordem de classificação, para fazê-lo em igual prazo e nas mesmas condições propostas pelo primeiro classificado, inclusive quanto aos preços atualizados de conformidade com o ato convocatório, ou revogar a licitação, independentemente da cominação prevista neste Edital.

12.3. Ao assinar o contrato, a Contratada declara sua expressa concordância com a adequação do projeto básico, sujeitando-se, em caso de alterações contratuais, à disciplina do artigo 125, § 6º, III a VI, da Lei nº 12.465, de 2011.

12.4. O contrato deverá conter cronograma físico-financeiro com a especificação física completa das etapas necessárias à medição, ao monitoramento e ao controle das obras, não se aplicando, a partir da assinatura do contrato e para efeito de execução, medição, monitoramento, fiscalização e auditoria, os custos unitários da planilha de formação do preço.

12.5. A Contratada deverá manter durante toda a execução do contrato, em compatibilidade com as obrigações assumidas, todas as condições de habilitação e qualificação exigidas na licitação.

12.6. Correrão por conta da Contratada quaisquer despesas que incidirem ou venham a incidir sobre o Contrato.



GOVERNO DO ESTADO DO RIO GRANDE DO NORTE
PREFEITURA MUNICIPAL DE SÃO MIGUEL DO GOSTOSO
CNPJ: 01.612.396/0001-90
Rua dos Dourados, 61 – Centro – CEP: 59585-000
TEL/FAX: (84) 3263-4181

13. A CONTRATADA se obriga a depositar na tesouraria da Prefeitura Municipal de SÃO MIGUEL DO GOSTOSO, antes da assinatura do contrato, a título de garantia para cumprimento de suas obrigações contratuais, a importância correspondente a 5,0% (cinco por cento) do seu valor global, de acordo o art. 6º inciso VI e art. 56 parágrafo segundo da Lei 8.666/93 e com suas posteriores alterações. Esta garantia poderá ser através de caução em dinheiro (REAL), título da dívida pública, seguro garantia ou carta fiança bancária.

14. DAS ALTERAÇÕES DO CONTRATO

14.1. Nos termos do art. 65, § 1º, da Lei nº 8.666, de 1993, a Contratada ficará obrigada a aceitar, nas mesmas condições contratuais, os acréscimos ou supressões que se fizerem necessários, até o limite de 25% (vinte e cinco por cento) do valor inicial atualizado do contrato.

14.1.1. Em caso de reforma de edifício, o limite fixado para os acréscimos é de até 50% (cinquenta por cento) do valor inicial atualizado do contrato.

14.1.2. As supressões resultantes de acordo celebrado entre os contratantes poderão exceder o limite de 25% (vinte e cinco por cento).

14.1.3. O conjunto de acréscimos e o conjunto de supressões serão calculados sobre o valor original do contrato, aplicando-se a cada um desses conjuntos, individualmente e sem nenhum tipo de compensação entre eles, os limites de alteração acima estabelecidos.

14.2. As alterações contratuais decorrentes de alegação de falhas ou omissões em qualquer das peças, orçamentos, plantas, especificações, memoriais e estudos técnicos preliminares do projeto não poderão ultrapassar, no seu conjunto, 10% (dez por cento) do valor total do contrato, computando-se esse percentual para verificação dos limites do art. 65, § 1º, da Lei nº 8.666, de 1993 (artigo 125, § 6º, III, da Lei nº 12.465, de 2011).

14.3. A formação do preço dos aditivos contratuais contará com orçamento específico detalhado em planilhas elaboradas pelo órgão, mantendo-se, em qualquer aditivo, a proporcionalidade da diferença entre o valor global estimado na fase interna da licitação e o valor global contratado, mantidos os limites do art. 65, § 1º, da Lei nº 8.666, de 1993 (artigo 125, § 6º, IV, da Lei nº 12.465, de 2011).

14.3.1. Somente em condições especiais, devidamente justificadas em relatório técnico circunstanciado, elaborado por profissional habilitado e aprovado pelo órgão gestor dos recursos ou seu mandatário, poderão os custos das etapas do cronograma físico-financeiro exceder o limite de proporcionalidade acima fixado, sem prejuízo da avaliação dos órgãos de controle interno e externo (artigo 125, § 6º, VI, da Lei nº 12.465, de 2011).

14.4. Uma vez formalizada a alteração contratual, não se aplicam, para efeito de execução, medição, monitoramento, fiscalização e auditoria, os custos unitários da planilha de formação do preço do edital.

15. DA SUBCONTRATAÇÃO

15.1. É vedada a subcontratação do objeto do contrato, fora dos casos previstos neste Edital.

15.2. Em conformidade com a Lei Municipal 152/2008, no presente certame é exigível a subcontratação de Empreendedores Individuais - EI, Microempresas - ME e Empresas de Pequeno Porte, no percentual máximo de até 30%.

16. DA VIGÊNCIA DO CONTRATO

16.1. O prazo de vigência do Contrato será de **180 (Cento e oitenta) dias corridos**, a partir da data da assinatura, podendo tal prazo ser prorrogado nas hipóteses elencadas no parágrafo primeiro do artigo 57 da Lei nº 8.666, de 1993.



GOVERNO DO ESTADO DO RIO GRANDE DO NORTE
PREFEITURA MUNICIPAL DE SÃO MIGUEL DO GOSTOSO
CNPJ: 01.612.396/0001-90
Rua dos Dourados, 61 – Centro – CEP: 59585-000
TEL/FAX: (84) 3263-4181

16.1.1. A vigência poderá ultrapassar o exercício financeiro, desde que as despesas referentes à contratação sejam integralmente empenhadas até 31 de dezembro, para fins de inscrição em restos a pagar, conforme Orientação Normativa AGU nº 39, de 13/12/2011.

16.1.2. O prazo de execução dos serviços terá início a partir da data de emissão da Ordem de Serviço ou documento equivalente.

17. DO PREÇO

17.1. Os preços são fixos e irredutíveis.

18. DAS OBRIGAÇÕES DA CONTRATANTE E DA CONTRATADA

18.1. As obrigações da Contratante e da Contratada são as estabelecidas no Projeto Básico e na minuta do Contrato, bem como neste Edital e seus Anexos e na proposta apresentada.

19. DO PAGAMENTO

19.1. O prazo para pagamento será de até **30 (trinta) dias**, contados a partir da data da apresentação da Nota Fiscal/Fatura, acompanhada dos demais documentos comprobatórios do cumprimento das obrigações da Contratada.

19.1.1. Os pagamentos decorrentes de despesas cujos valores não ultrapassem o montante de R\$ 8.000,00 (oito mil reais) deverão ser efetuados no prazo de até 5 (cinco) dias úteis, contados da data da apresentação da Nota Fiscal/Fatura, acompanhada dos demais documentos comprobatórios do cumprimento das obrigações da Contratada, nos termos do art. 5º, § 3º, da Lei nº 8.666, de 1993.

19.2. A Nota Fiscal/Fatura será emitida pela Contratada de acordo com os seguintes procedimentos:

19.2.1. Ao final de cada etapa da execução contratual, conforme previsto no Cronograma Físico-Financeiro, a Contratada apresentará a medição prévia dos serviços executados no período, através de planilha e memória de cálculo detalhada.

19.2.1.1. Uma etapa será considerada efetivamente concluída quando os serviços previstos para aquela etapa, no Cronograma Físico-Financeiro, estiverem executados em sua totalidade.

19.2.1.2. Se a Contratada vier a adiantar a execução dos serviços, em relação à previsão original constante no Cronograma Físico-Financeiro, poderá apresentar a medição prévia correspondente, ficando a cargo da Contratante aprovar a quitação antecipada do valor respectivo, desde que não fique constatado atraso na execução dos serviços entendidos como críticos.

19.2.1.3. Juntamente com a primeira medição de serviços, a Contratada deverá apresentar comprovação de matrícula da obra junto à Previdência Social.

19.2.1.4. No caso de etapas não concluídas, sem prejuízo das penalidades cabíveis, serão pagos apenas os serviços efetivamente executados, devendo a Contratada regularizar o cronograma na etapa subsequente.

19.2.1.5. A aprovação da medição prévia apresentada pela Contratada não a exime de qualquer das responsabilidades contratuais, nem implica aceitação definitiva dos serviços executados.

19.2.2. Após a aprovação, a Contratada emitirá Nota Fiscal/Fatura no valor da medição definitiva aprovada, acompanhada da planilha de medição de serviços e de memória de cálculo detalhada.



GOVERNO DO ESTADO DO RIO GRANDE DO NORTE
PREFEITURA MUNICIPAL DE SÃO MIGUEL DO GOSTOSO
CNPJ: 01.612.396/0001-90
Rua dos Dourados, 61 – Centro – CEP: 59585-000
TEL/FAX: (84) 3263-4181

19.3. O pagamento somente será efetuado após o “atesto”, pelo servidor competente, da Nota Fiscal/Fatura apresentada pela Contratada, acompanhada dos demais documentos exigidos neste Edital.

19.3.1. O “atesto” da Nota Fiscal/Fatura fica condicionado à verificação da conformidade da Nota Fiscal/Fatura apresentada pela Contratada com os serviços efetivamente executados, bem como às seguintes comprovações, que deverão obrigatoriamente acompanhá-la:

- a. Do pagamento da remuneração e das contribuições sociais (Fundo de Garantia do Tempo de Serviço e Previdência Social), correspondentes ao mês da última nota fiscal ou fatura vencida, quanto aos empregados diretamente vinculados à execução contratual, nominalmente identificados;
- b. Da regularidade fiscal, constatada através de consulta “on-line” aos sítios eletrônicos oficiais ou à documentação mencionada no artigo 29 da Lei nº 8.666, de 1993; e
- c. Do cumprimento das obrigações trabalhistas, correspondentes à última nota fiscal ou fatura que tenha sido paga pela Administração.

19.4. Havendo erro na apresentação de qualquer dos documentos exigidos nos subitens anteriores ou circunstância que impeça a liquidação da despesa, o pagamento ficará pendente até que a Contratada providencie as medidas saneadoras. Nesta hipótese, o prazo para pagamento iniciar-se-á após a comprovação da regularização da situação, não acarretando qualquer ônus para a Contratante.

19.5. Antes do pagamento, a Contratante realizará consulta on line aos sítios oficiais, para verificar a manutenção das condições de habilitação da Contratada, devendo o resultado ser impresso, autenticado e juntado ao processo de pagamento.

19.6. Quando do pagamento, será efetuada a retenção tributária prevista na legislação aplicável, nos termos da Instrução Normativa nº 1.234, de 11 de janeiro de 2012, da Secretaria da Receita Federal do Brasil, inclusive quanto ao artigo 31 da Lei nº 8.212, de 1991.

19.6.1. Quanto ao Imposto sobre Serviços de Qualquer Natureza (ISSQN), será observado o disposto na Lei Complementar nº 116, de 2003, e legislação municipal aplicável.

19.6.2. A Contratada regularmente optante pelo Simples Nacional, instituído pelo artigo 12 da Lei Complementar nº 123, de 2006, não sofrerá a retenção quanto aos impostos e contribuições abrangidos pelo referido regime, em relação às suas receitas próprias, desde que, a cada pagamento, apresente a declaração de que trata o artigo 6º da Instrução Normativa RFB nº 1.234, de 11 de janeiro de 2012.

19.7. O pagamento será efetuado por meio de Ordem Bancária de Crédito, mediante depósito em conta-corrente, na agência e estabelecimento bancário indicado pela Contratada, ou por outro meio previsto na legislação vigente.

19.8. Será considerada como data do pagamento o dia em que constar como emitida a ordem bancária para pagamento.

19.9. A Contratante não se responsabilizará por qualquer despesa que venha a ser efetuada pela Contratada, que porventura não tenha sido acordada no contrato.

19.10. Nos casos de eventuais atrasos de pagamento, desde que a Contratada não tenha concorrido de alguma forma para tanto, o valor devido deverá ser acrescido de encargos moratórios proporcionais aos dias de atraso, apurados desde a data limite prevista para o pagamento até a data do efetivo pagamento, à taxa de 6% (seis por cento) ao ano, aplicando-se a seguinte fórmula:

$$EM = I \times N \times VP$$



GOVERNO DO ESTADO DO RIO GRANDE DO NORTE
PREFEITURA MUNICIPAL DE SÃO MIGUEL DO GOSTOSO
CNPJ: 01.612.396/0001-90
Rua dos Dourados, 61 – Centro – CEP: 59585-000
TEL/FAX: (84) 3263-4181

EM = Encargos Moratórios a serem acrescidos ao valor originariamente devido

I = Índice de atualização financeira, calculado segundo a fórmula:

$$I = \frac{(6 / 100)}{365}$$

N = Número de dias entre a data limite prevista para o pagamento e a data do efetivo pagamento

VP = Valor da Parcela em atraso

20. DA FISCALIZAÇÃO

20.1. A execução dos serviços ora contratados será objeto de acompanhamento, controle, fiscalização e avaliação por representante da Contratante, para este fim especialmente designado, com as atribuições específicas determinadas na Lei n° 8.666, de 1993, conforme detalhado no Projeto Básico.

20.1.1. O representante da Contratante deverá ser profissional habilitado e com a experiência técnica necessária para o acompanhamento e controle da execução da obra.

20.2. O acompanhamento, o controle, a fiscalização e avaliação de que trata este item não excluem a responsabilidade da Contratada e nem confere à Contratante responsabilidade solidária, inclusive perante terceiros, por quaisquer irregularidades ou danos na execução dos serviços contratados.

20.3. A Contratante se reserva o direito de rejeitar, no todo ou em parte, os serviços ora contratados, prestados em desacordo com o presente Edital e seus Anexos e com o contrato.

20.4. As determinações e as solicitações formuladas pelo representante da Contratante encarregado da fiscalização do contrato deverão ser prontamente atendidas pela Contratada, ou, nesta impossibilidade, justificadas por escrito.

21. DO RECEBIMENTO DO OBJETO

21.1. Quando as obras e/ou serviços contratados forem concluídos, caberá à Contratada apresentar comunicação escrita informando o fato à fiscalização da Contratante, a qual competirá, no prazo de até 15 (quinze) dias, a verificação dos serviços executados, para fins de recebimento provisório.

21.1.1. O recebimento provisório também ficará sujeito, quando cabível, à conclusão de todos os testes de campo e à entrega dos Manuais e Instruções exigíveis.

21.2. A Contratante realizará inspeção minuciosa de todos os serviços e obras executadas, por meio de profissionais técnicos competentes, acompanhados dos profissionais encarregados pela obra, com a finalidade de verificar a adequação dos serviços e constatar e relacionar os arremates, retoques e revisões finais que se fizerem necessários.

21.2.1. Após tal inspeção, será lavrado Termo de Recebimento Provisório, em 02 (duas) vias de igual teor e forma, ambas assinadas pela fiscalização, relatando as eventuais pendências verificadas.

21.2.2. A Contratada fica obrigada a reparar, corrigir, remover, reconstruir ou substituir, às suas expensas, no todo ou em parte, o objeto em que se verificarem vícios, defeitos ou incorreções resultantes da execução ou materiais empregados, cabendo à fiscalização não atestar a última e/ou única medição de serviços até que sejam sanadas todas as eventuais pendências que possam vir a ser apontadas no Termo de Recebimento Provisório.



GOVERNO DO ESTADO DO RIO GRANDE DO NORTE
PREFEITURA MUNICIPAL DE SÃO MIGUEL DO GOSTOSO
CNPJ: 01.612.396/0001-90
Rua dos Dourados, 61 – Centro – CEP: 59585-000
TEL/FAX: (84) 3263-4181

21.3. O Termo de Recebimento Definitivo das obras e/ou serviços contratados será lavrado em até 90 (noventa) dias após a lavratura do Termo de Recebimento Provisório, por servidor ou comissão designada pela autoridade competente, desde que tenham sido devidamente atendidas todas as exigências da fiscalização quanto às pendências observadas, e somente após solucionadas todas as reclamações porventura feitas quanto à falta de pagamento a operários ou fornecedores de materiais e prestadores de serviços empregados na execução do contrato.

21.3.1. Na hipótese de a verificação a que se refere este subitem não ser procedida tempestivamente, reputar-se-á como realizada, consumando-se o recebimento definitivo no dia do esgotamento do prazo, desde que o fato seja comunicado à Contratante nos 15 (quinze) dias anteriores à exaustão do prazo.

21.3.2. O recebimento definitivo do objeto licitado não exime a Contratada, em qualquer época, das garantias concedidas e das responsabilidades assumidas em contrato e por força das disposições legais em vigor (Lei nº 10.406, de 2002).

22. DA RESCISÃO DO CONTRATO

22.1. As hipóteses de rescisão do ajuste, bem como a disciplina aplicável em tais casos, são aquelas previstas no instrumento de Contrato, nos termos dos artigos 78 a 80 da Lei nº 8.666, de 1993.

23. DA DOTAÇÃO ORÇAMENTÁRIA

23.1. As despesas decorrentes da presente contratação correrão à conta de recursos específicos, na dotação vigente do ano de 2018:

NUMERO CONTRATO DE REPASSE – 1036.046-56/2016
VALOR DO REPASSE: R\$ 316.772,63
VALOR CONTRAPARTIDA: R\$ 57.267,91
MINISTERIO DO TURISMO

24. FONTE DE RECURSO/UNIDADE ORÇAMENTÁRIA:

24.1. As despesas decorrentes da presente contratação correrão à conta de recursos específicos, na dotação vigente do ano de 2018:

Caso a vigência do contrato ultrapasse o exercício financeiro, as despesas do exercício subsequente correrão à conta das dotações orçamentárias indicadas em termo aditivo ou apostilamento.

25. DAS INFRAÇÕES E DAS SANÇÕES ADMINISTRATIVAS

25.1. O atraso injustificado na execução do contrato sujeitará a Contratada, após regular processo administrativo, à penalidade de:

a. Multa moratória de até **0,5% (meio por cento)** por dia de atraso injustificado sobre o valor da contratação, até o limite de **30 (trinta) dias**.

25.1.1. A aplicação da multa moratória não impede que a Administração rescinda unilateralmente o Contrato e aplique as outras sanções cabíveis.

25.2. A inexecução total ou parcial do contrato, ou o descumprimento de qualquer dos deveres elencados no Edital e no contrato, sujeitará a Contratada, garantida a prévia defesa, sem prejuízo da responsabilidade civil e criminal, às penalidades de:

a. Advertência por faltas leves, assim entendidas como aquelas que não acarretarem prejuízos significativos ao objeto da contratação;



GOVERNO DO ESTADO DO RIO GRANDE DO NORTE
PREFEITURA MUNICIPAL DE SÃO MIGUEL DO GOSTOSO
CNPJ: 01.612.396/0001-90
Rua dos Dourados, 61 – Centro – CEP: 59585-000
TEL/FAX: (84) 3263-4181

b. Multa compensatória de até **30% (trinta por cento)** sobre o valor total da contratação;

c. Suspensão de licitar e impedimento de contratar com o **município** pelo prazo de até dois anos;

c.1. Tal penalidade pode implicar suspensão de licitar e impedimento de contratar com qualquer órgão ou entidade da Administração Pública, seja na esfera federal, estadual, do Distrito Federal ou municipal, conforme Parecer n° 87/2011/DECOR/CGU/AGU e Nota n° 205/2011/DECOR/CGU/AGU e Acórdãos n° 2.218/2011 e n° 3.757/2011, da 1ª Câmara do TCU.

d. Declaração de inidoneidade para licitar ou contratar com a Administração Pública enquanto perdurarem os motivos determinantes da punição ou até que seja promovida a reabilitação perante a própria autoridade que aplicou a penalidade, que será concedida sempre que a Contratada ressarcir a Administração pelos prejuízos resultantes e após decorrido o prazo da penalidade de suspensão do subitem anterior.

25.2.1. A recusa injustificada da Adjudicatária em assinar o Contrato, após devidamente convocada, dentro do prazo estabelecido pela Administração, equivale à inexecução total do contrato, sujeitando-a às penalidades acima estabelecidas.

25.2.2. A aplicação de qualquer penalidade não exclui a aplicação da multa.

25.3. Também ficam sujeitas às penalidades de suspensão de licitar e impedimento de contratar e de declaração de inidoneidade, previstas no subitem anterior, as empresas ou profissionais que, em razão do contrato decorrente desta licitação:

25.3.1. tenham sofrido condenações definitivas por praticarem, por meio dolosos, fraude fiscal no recolhimento de tributos;

25.3.2. tenham praticado atos ilícitos visando a frustrar os objetivos da licitação;

25.3.3. demonstrem não possuir idoneidade para contratar com a Administração em virtude de atos ilícitos praticados.

25.4. A aplicação de qualquer das penalidades previstas realizar-se-á em processo administrativo que assegurará o contraditório e a ampla defesa observando-se o procedimento previsto na Lei n° 8.666, de 1993, e subsidiariamente na Lei n° 9.784, de 1999.

25.5. A autoridade competente, na aplicação das sanções, levará em consideração a gravidade da conduta do infrator, o caráter educativo da pena, bem como o dano causado à Administração, observado o princípio da proporcionalidade.

25.6. As multas devidas e/ou prejuízos causados à Contratante serão deduzidos dos valores a serem pagos, ou recolhidos em favor da União, ou deduzidos da garantia, ou ainda, quando for o caso, serão inscritos na Dívida Ativa da União e cobrados judicialmente.

25.6.1. Caso a Contratante determine, a multa deverá ser recolhida no prazo máximo de **30 (trinta) dias**, a contar da data do recebimento da comunicação enviada pela autoridade competente.

25.7. As sanções aqui previstas são independentes entre si, podendo ser aplicadas isoladas ou, no caso das multas, cumulativamente, sem prejuízo de outras medidas cabíveis.

26. DOS RECURSOS

26.1. Dos atos da Administração, praticados no curso desta licitação, serão admitidos os seguintes recursos:



GOVERNO DO ESTADO DO RIO GRANDE DO NORTE
PREFEITURA MUNICIPAL DE SÃO MIGUEL DO GOSTOSO
CNPJ: 01.612.396/0001-90
Rua dos Dourados, 61 – Centro – CEP: 59585-000
TEL/FAX: (84) 3263-4181

26.1.1. Recurso hierárquico, no prazo de 05 (cinco) dias úteis, a contar da intimação do ato, ou da lavratura da ata de reunião, nos casos de:

26.1.1.1. habilitação ou inabilitação da licitante;

26.1.1.2. julgamento das propostas;

26.1.1.3. anulação ou revogação da licitação;

26.1.1.4. indeferimento do pedido de inscrição em registro cadastral, sua alteração ou cancelamento;

26.1.1.5. rescisão do Contrato por ato unilateral da Administração, nos casos a que se refere o inciso I do artigo 79 da Lei nº 8.666, de 1993;

26.1.1.6. aplicação das penas de advertência, suspensão temporária ou de multa.

26.1.2. Representação, no prazo de 05 (cinco) dias úteis, a contar da intimação da decisão relacionada com o objeto da licitação ou do Contrato, de que não caiba recurso hierárquico.

26.1.3. Pedido de reconsideração, no prazo de 10 (dez) dias úteis, a contar da intimação do ato, no caso de declaração de inidoneidade por decisão do Ministro de Estado.

26.2. Interposto o recurso, tal ato será comunicado aos demais licitantes, que poderão apresentar contra-razões no prazo de 05 (cinco) dias úteis.

26.3. O recurso será dirigido à autoridade superior, por intermédio da que praticou o ato recorrido, a qual pode reconsiderar sua decisão, no prazo de 05 (cinco) dias úteis, ou nesse mesmo prazo fazê-lo subir, devidamente informado.

26.3.1. A decisão deverá ser proferida no prazo de 05 (cinco) dias úteis, contando do recebimento do recurso.

27. DAS DISPOSIÇÕES GERAIS

27.1. Quaisquer dúvidas porventura existentes sobre o disposto no presente Edital deverão ser objeto de consulta, por escrito, à Comissão responsável pela presente licitação, em até 05 (cinco) dias consecutivos anteriores à data de abertura do certame.

27.1.1. As dúvidas serão consolidadas e respondidas, por escrito, após esgotado o prazo de consulta, por meio de circular afixada em mural na sede da Comissão e encaminhada a todos os interessados que tenham informado seu endereço eletrônico, cabendo àqueles que por qualquer motivo não tenham recebido as informações no prazo estipulado o dever, no resguardo de seus interesses, de inteirar-se sobre o teor do documento.

27.2. As disposições deste Edital poderão ser objeto de impugnação, por violarem disposições legais, especialmente da Lei nº 8.666, de 1993, nos seguintes termos:

27.2.1. Por parte de qualquer cidadão, desde que protocole o pedido até 05 (cinco) dias úteis antes da data fixada para a abertura dos envelopes de habilitação, cabendo à Administração responder à impugnação em até 03 (três) dias úteis;



GOVERNO DO ESTADO DO RIO GRANDE DO NORTE
PREFEITURA MUNICIPAL DE SÃO MIGUEL DO GOSTOSO
CNPJ: 01.612.396/0001-90
Rua dos Dourados, 61 – Centro – CEP: 59585-000
TEL/FAX: (84) 3263-4181

27.2.2. Por parte do licitante, desde que protocole o pedido até o segundo dia útil que anteceder a data de abertura dos envelopes de habilitação; do contrário, a comunicação não terá o efeito de recurso.

27.2.2.1. A impugnação tempestiva não impede o licitante de participar da licitação até o trânsito em julgado da decisão correspondente.

27.3. Os interessados deverão estudar minuciosa e cuidadosamente o Edital e seus Anexos, bem como todas as instruções, termos e especificações técnicas presentes, informando-se de todas as circunstâncias ou detalhes que possam de algum modo afetar a aferição dos custos e prazos envolvidos na execução do objeto desta licitação.

27.4. Os licitantes assumem todos os custos de preparação e apresentação de suas propostas e a Administração não será, em nenhum caso, responsável por esses custos, independentemente da condução ou do resultado do processo licitatório.

27.5. A participação na licitação implica plena aceitação, por parte do licitante, das condições estabelecidas neste Edital e seus Anexos, bem como obrigatoriedade do cumprimento das disposições nele contidas.

27.6. Qualquer modificação no Edital exige divulgação pelo mesmo instrumento de publicação em que se deu o texto original, reabrindo-se o prazo inicialmente estabelecido, exceto quando, inquestionavelmente, a alteração não afetar a formulação das propostas.

27.7. Não havendo expediente ou ocorrendo qualquer fato superveniente que impeça a realização do certame na data marcada, a sessão será automaticamente transferida para o primeiro dia útil subsequente, no mesmo horário e local anteriormente estabelecido, desde que não haja comunicação da Comissão em contrário.

27.8. É facultada à Comissão ou Autoridade Superior, em qualquer fase da licitação, a promoção de diligência destinada a esclarecer ou complementar a instrução do processo, vedada a inclusão posterior de documento ou informação que deveria constar no ato da sessão pública.

27.9. A homologação do resultado desta licitação não implicará direito à contratação.

27.10. A autoridade competente para a aprovação do procedimento licitatório poderá revogá-lo em face de razões de interesse público, por motivo de fato superveniente devidamente comprovado, pertinente e suficiente para justificar tal conduta, devendo anulá-lo por ilegalidade, de ofício ou por provocação de terceiros, mediante ato escrito e devidamente fundamentado.

27.11. Na contagem dos prazos estabelecidos neste Edital e seus Anexos, excluir-se-á o dia do início e incluir-se-á o do vencimento. Só se iniciam e vencem os prazos em dias de expediente na Administração.

27.12. O desatendimento de exigências formais não essenciais não importará o afastamento do licitante, desde que seja possível o aproveitamento do ato, observados os princípios da isonomia e do interesse público.

27.13. As normas que disciplinam este certame serão sempre interpretadas em favor da ampliação da disputa entre os interessados, desde que não comprometam o interesse da Administração, o princípio da isonomia, a finalidade e a segurança da contratação.

27.14. Em caso de divergência entre disposição do Edital e das demais peças que compõem o processo, prevalece a previsão do Edital.

27.15. O Edital e seus Anexos poderão ser lidos e/ou obtidos no órgão, situado no endereço **Rua dos Dourados, 61 – Centro, São Miguel do Gostoso/RN**, nos dias úteis, no horário das **08** horas às **12** horas, mediante cadastro de retirada, ou através do site: www.saomigueldogostoso.rn.gov.br



GOVERNO DO ESTADO DO RIO GRANDE DO NORTE
PREFEITURA MUNICIPAL DE SÃO MIGUEL DO GOSTOSO
CNPJ: 01.612.396/0001-90
Rua dos Dourados, 61 – Centro – CEP: 59585-000
TEL/FAX: (84) 3263-4181

27.16. Os autos do processo administrativo permanecerão com vista franqueada aos interessados no órgão, situado no endereço **Rua dos Dourados, 61 – Centro, São Miguel do Gostoso/RN**, nos dias úteis, no horário das **08** horas às **12** horas, **Autenticação de documentos pela CPL do Município, até 24hs anterior a data da sessão.**

27.17. Em caso de cobrança pelo fornecimento de cópia da íntegra do edital e de seus anexos, o valor se limitará ao custo efetivo da reprodução gráfica de tais documentos, nos termos do artigo 32, § 5º, da Lei nº 8.666, de 1993.

27.18. Os casos omissos serão dirimidos pela Comissão com base nas disposições da Lei nº 8.666, de 1993, e demais diplomas legais eventualmente aplicáveis.

27.19. O foro para dirimir questões relativas ao presente Edital será o de Touros/RN.

São Miguel do Gostoso/RN, 14 de agosto de 2018.

ANTONIO MARCOS CATARINA
Presidente da CPL



GOVERNO DO ESTADO DO RIO GRANDE DO NORTE
PREFEITURA MUNICIPAL DE SÃO MIGUEL DO GOSTOSO
CNPJ: 01.612.396/0001-90
Rua dos Dourados, 61 – Centro – CEP: 59585-000
TEL/FAX: (84) 3263-4181

MINUTA DO CONTRATO

PROCESSO Nº XXXX
CONTRATO Nº XXXX/XXXX

CONTRATO DE EXECUÇÃO DE OBRA DE XXXX QUE ENTRE SI CELEBRAM O MUNICÍPIO, POR INTERMÉDIO DO (NOME DO ÓRGÃO LICITANTE), E A EMPRESA XXXX.

O município, por intermédio do (NOME DO ÓRGÃO LICITANTE), com sede no XXXX, inscrito no CNPJ sob o nº XXXX, neste ato representado pelo (NOME DA AUTORIDADE E CARGO), nomeado pela Portaria nº XXXX, de XX/XX/XXXX, publicada em XX/XX/XXXX, e em conformidade com as atribuições que lhe foram delegadas pela Portaria nº XXXX, de XX/XX/XXXX, publicada em XX/XX/XXXX, doravante denominado simplesmente CONTRATANTE, e a empresa XXXX, inscrita no CNPJ nº XXXX, com sede na XXXX, CEP XXXX, no Município de XXXX, denominada CONTRATADA, neste ato representada pelo Senhor XXXX, portador da Cédula de Identidade nº XXXX e CPF nº XXXX, tendo em vista o que consta no Processo nº XXXX, e o resultado final da Tomada de Preços nº XXXX/XXXX, com fundamento na Lei nº 8.666, de 1993, e demais legislações correlatas, resolvem celebrar o presente instrumento, mediante as cláusulas e as condições seguintes:

1. CLÁUSULA PRIMEIRA - DO OBJETO

1.1. O contrato tem por objeto a execução das obras de xxxxxxxxxxxxxxxxxxxxxxxxxxxxxxxx – xxxxxxxxxxxxxxxxxxxxxxxxxxxx, conforme especificações e demais elementos técnicos constantes no Projeto Básico e no Edital e seus anexos.

1.1.1. Integram o presente contrato, independentemente de transcrição, o Edital da Tomada de Preços n.º , com seus Anexos, e a Proposta da CONTRATADA.

2. CLÁUSULA SEGUNDA - DO REGIME DE EXECUÇÃO

2.1. A obra será realizada por execução indireta, sob o regime de empreitada por preço global.

3. CLÁUSULA TERCEIRA - DO LOCAL E FORMA DE EXECUÇÃO

3.1. A obra será executada na Avenida dos Arrecifes, Centro, São Miguel do Gostoso/RN.

3.1.1. O prazo de execução dos serviços terá início a partir da data de emissão da Ordem de Serviço ou documento equivalente.

4. CLÁUSULA QUARTA - DAS OBRIGAÇÕES DA CONTRATADA

4.1. A CONTRATADA, além do fornecimento da mão-de-obra, dos materiais e dos equipamentos, ferramentas e utensílios necessários para a perfeita execução dos serviços e demais atividades correlatas, obriga-se a:

4.1.1. Providenciar junto ao CREA as Anotações de Responsabilidade Técnica – ART´s referentes ao objeto do contrato e especialidades pertinentes, nos termos da Lei nº 6.496, de 1977;

4.1.2. Obter junto à Prefeitura Municipal, conforme o caso, o alvará de construção e, se necessário, o alvará de demolição e demais documentos e autorizações exigíveis, na forma da legislação aplicável;

4.1.3. Ceder os direitos patrimoniais relativos ao projeto ou serviço técnico especializado, para que a Administração possa utilizá-lo de acordo com o previsto no Projeto Básico, nos termos do artigo 111 da Lei nº 8.666, de 1993;

4.1.3.1. Quando o projeto referir-se a obra imaterial de caráter tecnológico, insuscetível de privilégio, a cessão dos direitos incluirá o fornecimento de todos os dados, documentos e elementos de informação pertinentes à tecnologia de concepção, desenvolvimento, fixação em suporte físico de qualquer natureza e aplicação da obra;

4.1.4. Promover a organização técnica e administrativa dos serviços, de modo a conduzi-los eficaz e eficientemente, de acordo com os documentos e especificações que integram o Contrato, no prazo determinado.

4.1.5. Conduzir os trabalhos com estrita observância às normas da legislação pertinente, cumprindo as determinações dos Poderes Públicos, mantendo o local dos serviços sempre limpo e nas melhores condições de segurança, higiene e disciplina.

4.1.6. Atentar, em relação ao material, para todas as disposições e especificações constantes no Projeto Básico.

4.1.7. Submeter previamente, por escrito, à CONTRATANTE, para análise e aprovação, quaisquer mudanças nos métodos executivos que fujam às especificações do memorial descritivo.

4.1.8. Elaborar o Diário de Obra, incluindo quinzenalmente, pelo Engenheiro preposto responsável, as informações sobre o andamento da obra, tais como, número de funcionários, de equipamentos, condições de trabalho, serviços executados, registro de ocorrências e outros fatos relacionados, bem como os comunicados à Fiscalização e situação da obra em relação ao cronograma previsto.

4.1.9. Refazer, às suas expensas, os trabalhos executados em desacordo com o estabelecido neste instrumento e as especificações constantes no projeto básico e seus anexos, bem como substituir aqueles realizados com materiais defeituosos ou com vício de construção, pelo prazo de 05 (cinco) anos, contado da data de emissão do Termo de Recebimento Definitivo, ou a qualquer tempo se constatado pelo fiscal da CONTRATANTE.

4.1.10. Observar as diretrizes, critérios e procedimentos para a gestão dos resíduos da construção civil estabelecidos na Resolução nº 307, de 05/07/2002, do Conselho Nacional de Meio Ambiente – CONAMA, conforme artigo 4º, §§ 2º e 3º, da Instrução Normativa SLTI/MPOG nº 1, de 19/01/2010, nos seguintes termos:

a. O gerenciamento dos resíduos originários da contratação deverá obedecer às diretrizes técnicas e procedimentos do Programa Municipal de Gerenciamento de Resíduos da Construção Civil, ou do Projeto de Gerenciamento de Resíduos da Construção Civil apresentado ao órgão competente, conforme o caso;

b. Nos termos dos artigos 3º e 10º da Resolução CONAMA nº 307, de 05/07/2002, a CONTRATADA deverá providenciar a destinação ambientalmente adequada dos resíduos da construção civil originários da contratação, obedecendo, no que couber, aos seguintes procedimentos:

b.1. resíduos Classe A (reutilizáveis ou recicláveis como agregados): deverão ser reutilizados ou reciclados na forma de agregados, ou encaminhados a áreas de aterro de resíduos da construção civil, sendo dispostos de modo a permitir a sua utilização ou reciclagem futura;

b.2. resíduos Classe B (recicláveis para outras destinações): deverão ser reutilizados, reciclados ou encaminhados a áreas de armazenamento temporário, sendo dispostos de modo a permitir a sua utilização ou reciclagem futura;

b.3. resíduos Classe C (para os quais não foram desenvolvidas tecnologias ou aplicações economicamente viáveis que permitam a sua reciclagem/recuperação): deverão ser armazenados, transportados e destinados em conformidade com as normas técnicas específicas;

b.4. resíduos Classe D (perigosos, contaminados ou prejudiciais à saúde): deverão ser armazenados, transportados, reutilizados e destinados



GOVERNO DO ESTADO DO RIO GRANDE DO NORTE
PREFEITURA MUNICIPAL DE SÃO MIGUEL DO GOSTOSO
CNPJ: 01.612.396/0001-90
Rua dos Dourados, 61 – Centro – CEP: 59585-000
TEL/FAX: (84) 3263-4181

em conformidade com as normas técnicas específicas.

c. Em nenhuma hipótese a CONTRATADA poderá dispor os resíduos originários da contratação aterros de resíduos domiciliares, áreas de “bota fora”, encostas, corpos d’água, lotes vagos e áreas protegidas por Lei, bem como em áreas não licenciadas;

d. A contratada comprovará, sob pena de multa, que todos os resíduos removidos estão acompanhados de Controle de Transporte de Resíduos, em conformidade com as normas da Agência Brasileira de Normas Técnicas - ABNT, ABNT NBR nºs 15.112, 15.113, 15.114, 15.115 e 15.116, de 2004.

4.1.11. Observar as seguintes diretrizes de caráter ambiental:

a. Qualquer instalação, equipamento ou processo, situado em local fixo, que libere ou emita matéria para a atmosfera, por emissão pontual ou fugitiva, utilizado na execução contratual, deverá respeitar os limites máximos de emissão de poluentes admitidos na Resolução CONAMA nº 382, de 26/12/2006, e legislação correlata, de acordo com o poluente e o tipo de fonte;

b. Na execução contratual, conforme o caso, a emissão de ruídos não poderá ultrapassar os níveis considerados aceitáveis pela Norma NBR-10.151 – *Avaliação do Ruído em Áreas Habitadas visando o conforto da comunidade*, da Associação Brasileira de Normas Técnicas - ABNT, ou aqueles estabelecidos na NBR-10.152 – *Níveis de Ruído para conforto acústico*, da Associação Brasileira de Normas Técnicas – ABNT, nos termos da Resolução CONAMA nº 01, de 08/03/90, e legislação correlata;

c. Nos termos do artigo 4º, § 3º, da Instrução Normativa SLTI/MPOG nº 1, de 19/01/2010, deverão ser utilizados, na execução contratual, agregados reciclados, sempre que existir a oferta de tais materiais, capacidade de suprimento e custo inferior em relação aos agregados naturais, inserindo-se na planilha de formação de preços os custos correspondentes;

4.1.12. Responder por qualquer acidente de trabalho na execução dos serviços, por uso indevido de patentes registradas em nome de terceiros, por danos resultantes de caso fortuito ou de força maior, por qualquer causa de destruição, danificação, defeitos ou incorreções dos serviços ou dos bens da CONTRATANTE, de seus funcionários ou de terceiros, ainda que ocorridos em via pública junto à obra.

4.1.13. Comunicar ao Fiscal do contrato, no prazo de 24 (vinte e quatro) horas, qualquer ocorrência anormal ou acidente que se verifique no local dos serviços.

4.1.14. Prestar todo esclarecimento ou informação solicitada pela CONTRATANTE ou por seus prepostos, garantindo-lhes o acesso, a qualquer tempo, ao local dos serviços, bem como aos documentos relativos à execução da reforma.

4.1.15. Paralisar, por determinação da CONTRATANTE, qualquer trabalho que não esteja sendo executado de acordo com a boa técnica ou que ponha em risco a segurança de pessoas ou bens de terceiros.

4.1.16. Responsabilizar-se pelos encargos previdenciários, fiscais e comerciais resultantes da execução do contrato.

4.1.17. Responder pelo pagamento dos salários devidos aos empregados e encargos trabalhistas, bem como pelos registros, seguros contra riscos de acidentes de trabalho e outras obrigações inerentes à execução dos serviços ora contratados.

4.1.18. Arcar com todos os tributos incidentes sobre este Contrato, bem como sobre a sua atividade, devendo efetuar os respectivos pagamentos na forma e nos prazos determinados por lei.

4.1.19. Adotar as providências e precauções necessárias, inclusive consulta nos respectivos órgãos, se necessário for, a fim de que não venham a ser danificadas as redes hidrossanitárias, elétricas e telefônicas.

4.1.20. Promover a guarda, manutenção e vigilância de materiais, ferramentas, e tudo o que for necessário à execução dos serviços, durante a vigência da obra.

4.1.21. Manter seu pessoal devidamente identificado através de crachás, com fotografia recente, e provendo-os dos Equipamentos de Proteção Individual - EPI's;

4.1.22. Manter sediado junto à Administração, durante os turnos de trabalho, preposto capaz de tomar decisões compatíveis com os compromissos assumidos;

4.1.23. Cumprir, além dos postulados legais vigentes de âmbito federal, estadual ou municipal, as normas de segurança da Administração;

4.1.24. Instruir os seus empregados, quanto à prevenção de incêndios nas áreas da Administração;

4.1.25. Prestar os serviços dentro dos parâmetros e rotinas estabelecidos, fornecendo todos os materiais, equipamentos e utensílios em quantidade, qualidade e tecnologia adequadas, com a observância às recomendações aceitas pela boa técnica, normas e legislação;

4.1.26. Realizar, conforme o caso, por meio de laboratórios previamente aprovados pela fiscalização e sob suas custas, os testes, ensaios, exames e provas necessárias ao controle de qualidade dos materiais, serviços e equipamentos a serem aplicados nos trabalhos, conforme procedimento previsto no Projeto Básico;

4.1.27. Regularizar, quando notificada pela CONTRATANTE, sob pena de sofrer as penalidades estabelecidas no contrato, as eventuais falhas na execução dos serviços fora das suas especificações;

4.1.28. Responder por qualquer prejuízo ou danos causados diretamente à Administração ou a terceiros, decorrentes de sua culpa ou dolo na execução do contrato, procedendo imediatamente aos reparos ou indenizações cabíveis e assumindo o ônus decorrente;

4.1.29. Comunicar ao CONTRATANTE, quaisquer fatos ou circunstâncias detectadas por seus empregados quando da execução dos serviços, que prejudiquem ou possam vir a prejudicar a qualidade dos serviços ou comprometer à integridade do patrimônio público;

4.1.30. Providenciar, conforme o caso, as ligações definitivas das utilidades previstas no projeto (água, esgoto, gás, energia elétrica, telefone, etc.), bem como agendar, junto aos órgãos federais, estaduais e municipais e concessionárias de serviços públicos, vistorias com vistas à obtenção de licenças e regularização dos serviços e obras concluídos (Habite-se, Licença Ambiental de Operação, etc.);

4.1.31. Não transferir a terceiros, por qualquer forma, nem mesmo parcialmente, as obrigações assumidas, nem subcontratar qualquer das prestações a que está obrigada, exceto nas condições autorizadas no Projeto Básico ou neste contrato;

4.1.32. Não permitir a utilização de qualquer trabalho do menor de dezesseis anos, exceto na condição de aprendiz para os maiores de quatorze anos; nem permitir a utilização do trabalho do menor de dezoito anos em trabalho noturno, perigoso ou insalubre;

4.1.33. Manter, durante o período de vigência do contrato, todas as condições que ensejaram a sua habilitação e qualificação no certame licitatório;

4.1.34. Fornecer mensalmente, ou sempre que solicitados pela CONTRATANTE, os comprovantes do cumprimento das obrigações previdenciárias, do Fundo de Garantia por Tempo de Serviço – FGTS, e do pagamento dos salários e benefícios dos empregados utilizados na execução dos serviços.

4.1.35. Vedar a utilização, na execução dos serviços, de empregado que seja familiar de agente público ocupante de cargo em comissão ou função de confiança no órgão contratante, nos termos do artigo 7º do Decreto nº 7.203, de 2010, que dispõe sobre a vedação do nepotismo no âmbito da administração pública federal.

5. CLÁUSULA QUINTA - DA DISCRIMINAÇÃO DO SERVIÇO

5.1. Os serviços serão executados pela CONTRATADA na forma descrita no Projeto Básico e seus anexos.



GOVERNO DO ESTADO DO RIO GRANDE DO NORTE
PREFEITURA MUNICIPAL DE SÃO MIGUEL DO GOSTOSO
CNPJ: 01.612.396/0001-90
Rua dos Dourados, 61 – Centro – CEP: 59585-000
TEL/FAX: (84) 3263-4181

5.1.1. Para a perfeita execução dos serviços, a CONTRATADA deverá disponibilizar os materiais, equipamentos, ferramentas e utensílios necessários, nas quantidades estimadas e qualidades estabelecidas no Projeto Básico e de acordo com os termos da proposta, promovendo, quando requerido, sua substituição.

6. CLÁUSULA SEXTA - DA SUBCONTRATAÇÃO

6.1. É vedada a subcontratação total do objeto do contrato, ressalvados os casos previstos no Edital.

6.2. **Em conformidade com a Lei Municipal 152/2008, no presente certame é exigível a subcontratação de Empreendedores Individuais - EI, Microempresas - ME e Empresas de Pequeno Porte, no percentual máximo de até 30%.**

7. CLÁUSULA SÉTIMA - DAS OBRIGAÇÕES DA CONTRATANTE

7.1. A CONTRATANTE obriga-se a:

7.1.1. Cumprir fielmente as disposições do Contrato;

7.1.2. Exercer a fiscalização dos serviços por servidores especialmente designados, na forma prevista na Lei nº 8.666/93;

7.1.3. Responsabilizar-se pela comunicação, em tempo hábil, de qualquer fato que acarrete em interrupção na execução do Contrato;

7.1.4. Efetuar o pagamento nas condições e preços pactuados no Contrato;

7.1.5. Notificar a CONTRATADA, por escrito, sobre imperfeições, falhas ou irregularidades constatadas na execução do serviço para que sejam adotadas as medidas corretivas necessárias;

7.1.6. Fornecer por escrito as informações necessárias para o desenvolvimento dos serviços objeto do contrato;

7.1.7. Exigir o cumprimento de todas as obrigações assumidas pela CONTRATADA, de acordo com as cláusulas contratuais e os termos de sua proposta;

7.1.8. Zelar pelo cumprimento das obrigações da CONTRATADA relativas à observância das normas ambientais vigentes;

7.1.9. Proporcionar todas as condições para que a CONTRATADA possa desempenhar seus serviços de acordo com as determinações do Contrato, do Edital, especialmente do Projeto Básico e seus anexos;

7.1.10. Zelar para que durante toda a vigência do contrato sejam mantidas, em compatibilidade com as obrigações assumidas pela CONTRATADA, todas as condições de habilitação e qualificação exigidas na licitação.

8. CLÁUSULA OITAVA - DO VALOR DO CONTRATO

8.1. O valor do contrato é de R\$ XXXX (XXXX).

8.1.1. No valor acima estão incluídas todas as despesas ordinárias diretas e indiretas decorrentes da execução contratual, inclusive tributos e/ou impostos, encargos sociais, trabalhistas, previdenciários, fiscais e comerciais incidentes, taxa de administração, materiais de consumo, seguro e outros necessários ao cumprimento integral do objeto contratado.

9. CLÁUSULA DEZ - DA VIGÊNCIA

9.1. O prazo de vigência do Contrato será de **180 (Cento e oitenta)** dias corridos, a partir da data da assinatura, podendo tal prazo ser prorrogado nas hipóteses elencadas no parágrafo primeiro do artigo 57 da Lei nº 8.666, de 1993.

9.1.1. A vigência poderá ultrapassar o exercício financeiro, desde que as despesas referentes à contratação sejam integralmente empenhadas até 31 de dezembro, para fins de inscrição em restos a pagar, conforme Orientação Normativa AGU nº 39, de 13/12/2011.

10. CLÁUSULA ONZE - DO PAGAMENTO

10.1. O prazo para pagamento será de **30 (trinta) dias**, contados a partir da data da apresentação da Nota Fiscal/Fatura, acompanhada dos demais documentos comprobatórios do cumprimento das obrigações da CONTRATADA.

10.1.1. Os pagamentos decorrentes de despesas cujos valores não ultrapassem o montante de R\$ 8.000,00 (oito mil reais) deverão ser efetuados no prazo de até 5 (cinco) dias úteis, contados da data da apresentação da Nota Fiscal/Fatura, acompanhada dos demais documentos comprobatórios do cumprimento das obrigações da CONTRATADA, nos termos do art. 5º, § 3º, da Lei nº 8.666, de 1993.

10.2. A Nota Fiscal/Fatura será emitida pela CONTRATADA de acordo com os seguintes procedimentos:

10.2.1. Ao final de cada etapa da execução contratual, conforme previsto no Cronograma Físico-Financeiro, a CONTRATADA apresentará a medição prévia dos serviços executados no período, através de planilha e memória de cálculo detalhada.

10.2.1.1. Uma etapa será considerada efetivamente concluída quando os serviços previstos para aquela etapa, no Cronograma Físico-Financeiro, estiverem executados em sua totalidade.

10.2.1.2. Se a Contratada vier a adiantar a execução dos serviços, em relação à previsão original constante no Cronograma Físico-Financeiro, poderá apresentar a medição prévia correspondente, ficando a cargo da Contratante aprovar a quitação antecipada do valor respectivo, desde que não fique constatado atraso na execução dos serviços entendidos como críticos.

10.2.1.3. Juntamente com a primeira medição de serviços, a CONTRATADA deverá apresentar comprovação de matrícula da obra junto à Previdência Social.

10.2.1.4. A CONTRATADA também apresentará, a cada medição, os documentos comprobatórios da procedência legal dos produtos e subprodutos florestais utilizados naquela etapa da execução contratual, quando for o caso.

10.2.2. A CONTRATANTE terá o prazo de **XX (XXXX) dias úteis**, contados a partir da data da apresentação da medição, para aprovar ou rejeitar, no todo ou em parte, a medição prévia relatada pela CONTRATADA, bem como para avaliar a conformidade dos serviços executados, inclusive quanto à obrigação de utilização de produtos e subprodutos florestais de comprovada procedência legal.

10.2.2.1. No caso de etapas não concluídas, sem prejuízo das penalidades cabíveis, serão pagos apenas os serviços efetivamente executados, devendo a Contratada regularizar o cronograma na etapa subsequente.

10.2.2.2. A aprovação da medição prévia apresentada pela CONTRATADA não a exime de qualquer das responsabilidades contratuais, nem implica aceitação definitiva dos serviços executados.

10.2.3. Após a aprovação, a CONTRATADA emitirá Nota Fiscal/Fatura no valor da medição definitiva aprovada, acompanhada da planilha de medição de serviços e de memória de cálculo detalhada.

10.3. O pagamento somente será efetuado após o “atesto”, pelo servidor competente, da Nota Fiscal/Fatura apresentada pela CONTRATADA, acompanhada dos demais documentos exigidos neste Edital.

10.3.1. O “atesto” da Nota Fiscal/Fatura fica condicionado à verificação da conformidade da Nota Fiscal/Fatura apresentada pela CONTRATADA



GOVERNO DO ESTADO DO RIO GRANDE DO NORTE
PREFEITURA MUNICIPAL DE SÃO MIGUEL DO GOSTOSO
CNPJ: 01.612.396/0001-90
Rua dos Dourados, 61 – Centro – CEP: 59585-000
TEL/FAX: (84) 3263-4181

com os serviços efetivamente executados, bem como às seguintes comprovações, que deverão obrigatoriamente acompanhá-la:

- a. Do pagamento da remuneração e das contribuições sociais (Fundo de Garantia do Tempo de Serviço e Previdência Social), correspondentes ao mês da última nota fiscal ou fatura vencida, quanto aos empregados diretamente vinculados à execução contratual, nominalmente identificados;
- b. Da regularidade fiscal, constatada através de consulta “on-line” ao SICAF, ou na impossibilidade de acesso ao referido Sistema, mediante consulta aos sites eletrônicos oficiais ou à documentação mencionada no artigo 29 da Lei n° 8.666, de 1993; e
- c. Do cumprimento das obrigações trabalhistas, correspondentes à última nota fiscal ou fatura que tenha sido paga pela Administração.

10.4. Havendo erro na apresentação de qualquer dos documentos exigidos nos subitens anteriores ou circunstância que impeça a liquidação da despesa, o pagamento ficará pendente até que a CONTRATADA providencie as medidas saneadoras. Nesta hipótese, o prazo para pagamento iniciar-se-á após a comprovação da regularização da situação, não acarretando qualquer ônus para a CONTRATANTE.

10.5. Antes do pagamento, a Contratante realizará consulta aos sites oficiais, para verificar a manutenção das condições de habilitação da Contratada, devendo o resultado ser impresso, autenticado e juntado ao processo de pagamento.

10.6. Quando do pagamento, será efetuada a retenção tributária prevista na legislação aplicável, nos termos da Instrução Normativa n° 1.234, de 11 de janeiro de 2012, da Secretaria da Receita Federal do Brasil, inclusive quanto ao artigo 31 da Lei n° 8.212, de 1991.

10.6.1. Quanto ao Imposto sobre Serviços de Qualquer Natureza (ISSQN), será observado o disposto na Lei Complementar n° 116, de 2003, e legislação municipal aplicável.

10.6.2. A Contratada regularmente optante pelo Simples Nacional, instituído pelo artigo 12 da Lei Complementar n° 123, de 2006, não sofrerá a retenção quanto aos impostos e contribuições abrangidos pelo referido regime, em relação às suas receitas próprias, desde que, a cada pagamento, apresente a declaração de que trata o artigo 6° da Instrução Normativa RFB n° 1.234, de 11 de janeiro de 2012.

10.7. O pagamento será efetuado por meio de Ordem Bancária de Crédito, mediante depósito em conta-corrente, na agência e estabelecimento bancário indicado pela CONTRATADA, ou por outro meio previsto na legislação vigente.

10.8. Será considerada como data do pagamento o dia em que constar como emitida a ordem bancária para pagamento.

10.9. A CONTRATANTE não se responsabilizará por qualquer despesa que venha a ser efetuada pela CONTRATADA, que porventura não tenha sido acordada no contrato.

10.10. Nos casos de eventuais atrasos de pagamento, desde que a CONTRATADA não tenha concorrido de alguma forma para tanto, o valor devido deverá ser acrescido de encargos moratórios proporcionais aos dias de atraso, apurados desde a data limite prevista para o pagamento até a data do efetivo pagamento, à taxa de 6% (seis por cento) ao ano, aplicando-se a seguinte fórmula:

$$EM = I \times N \times VP$$

EM = Encargos Moratórios a serem acrescidos ao valor originariamente devido

I = Índice de atualização financeira, calculado segundo a fórmula:

$$I = \frac{(6 / 100)}{365}$$

N = Número de dias entre a data limite prevista para o pagamento e a data do efetivo pagamento

VP = Valor da Parcela em atraso

11. CLÁUSULA DOZE - DO RECEBIMENTO DO OBJETO

11.1. Quando as obras e/ou serviços contratados forem concluídos, caberá à CONTRATADA apresentar comunicação escrita informando o fato à fiscalização da CONTRATANTE, a qual competirá, no prazo de até 15 (quinze) dias, a verificação dos serviços executados, para fins de recebimento provisório.

11.1.1. O recebimento provisório também ficará sujeito, quando cabível, à conclusão de todos os testes de campo e à entrega dos Manuais e Instruções exigíveis.

11.2. A CONTRATANTE realizará inspeção minuciosa de todos os serviços e obras executadas, por meio de profissionais técnicos competentes, acompanhados dos profissionais encarregados pela obra, com a finalidade de verificar a adequação dos serviços e constatar e relacionar os arremates, retoques e revisões finais que se fizerem necessários.

11.2.1. Após tal inspeção, será lavrado Termo de Recebimento Provisório, em 02 (duas) vias de igual teor e forma, ambas assinadas pela fiscalização, relatando as eventuais pendências verificadas.

11.2.2. A CONTRATADA fica obrigada a reparar, corrigir, remover, reconstruir ou substituir, às suas expensas, no todo ou em parte, o objeto em que se verificarem vícios, defeitos ou incorreções resultantes da execução ou materiais empregados, cabendo à fiscalização não atestar a última e/ou única medição de serviços até que sejam sanadas todas as eventuais pendências que possam vir a ser apontadas no Termo de Recebimento Provisório.

11.3. O Termo de Recebimento Definitivo das obras e/ou serviços contratados será lavrado em até 90 (noventa) dias após a lavratura do Termo de Recebimento Provisório, por servidor ou comissão designada pela autoridade competente, desde que tenham sido devidamente atendidas todas as exigências da fiscalização quanto às pendências observadas, e somente após solucionadas todas as reclamações porventura feitas quanto à falta de pagamento a operários ou fornecedores de materiais e prestadores de serviços empregados na execução do contrato.

11.3.1. Na hipótese de a verificação a que se refere o parágrafo anterior não ser procedida tempestivamente, reputar-se-á como realizada, consumando-se o recebimento definitivo no dia do esgotamento do prazo, desde que o fato seja comunicado à CONTRATANTE nos 15 (quinze) dias anteriores à exaustão do prazo.

11.3.2. O recebimento definitivo do objeto licitado não exige a CONTRATADA, em qualquer época, das garantias concedidas e das responsabilidades assumidas em contrato e por força das disposições legais em vigor (Lei n° 10.406, de 2002).

12. CLÁUSULA TREZE - DOS PREÇOS

12.1. Os preços são fixos e irrevogáveis.

13. CLÁUSULA CATORZE - DA DOTACÃO ORÇAMENTÁRIA

13.1. As despesas decorrentes da presente contratação correrão à conta de recursos específicos consignados no Orçamento Geral Do **Município** deste exercício, na dotação abaixo discriminada:

14. 05.001 – FUNDO MUNICIPAL DE SAÚDE

15. 10- SAÚDE

16. 301 – ATENÇÃO BÁSICA

17. 0025 – APERFEIÇOAMENTO DO SISTEMA ÚNICO DE SAÚDE



GOVERNO DO ESTADO DO RIO GRANDE DO NORTE
PREFEITURA MUNICIPAL DE SÃO MIGUEL DO GOSTOSO
CNPJ: 01.612.396/0001-90
Rua dos Dourados, 61 – Centro – CEP: 59585-000
TEL/FAX: (84) 3263-4181

18. 1014 – CONSTRUÇÃO / AMPLIAÇÃO E REFORMA DE UNIDADE DE SAÚDE NA ZONA RURAL E URBANA
19. 44.90.51 – OBRAS E INSTALAÇÕES
20. FONTE DE RECURSOS: 01002000000

20.1. Caso a vigência do contrato ultrapasse o exercício financeiro, as despesas do exercício subsequente correrão à conta das dotações orçamentárias indicadas em termo aditivo ou apostilamento.

21. CLÁUSULA QUINZE - DA FISCALIZAÇÃO

21.1. A execução dos serviços ora contratados será objeto de acompanhamento, controle, fiscalização e avaliação por representante da CONTRATANTE, para este fim especialmente designado, com as atribuições específicas determinadas na Lei nº 8.666, de 1993, conforme detalhado no Projeto Básico.

21.1.1. O representante da CONTRATANTE deverá ser profissional habilitado e com a experiência técnica necessária para o acompanhamento e controle da execução da obra.

21.2. O acompanhamento, o controle, a fiscalização e a avaliação de que trata este item não excluem a responsabilidade da CONTRATADA e nem confere à CONTRATANTE responsabilidade solidária, inclusive perante terceiros, por quaisquer irregularidades ou danos na execução dos serviços contratados.

21.3. A CONTRATANTE se reserva o direito de rejeitar, no todo ou em parte, os serviços ora contratados, prestados em desacordo com o presente Edital e seus Anexos e com o contrato.

21.4. As determinações e as solicitações formuladas pelo representante da CONTRATANTE encarregado da fiscalização do contrato deverão ser prontamente atendidas pela CONTRATADA, ou, nesta impossibilidade, justificadas por escrito.

22. CLÁUSULA DEZESSEIS - DAS ALTERAÇÕES DO CONTRATO

22.1. Nos termos do art. 65, § 1º, da Lei nº 8.666, de 1993, a Contratada ficará obrigada a aceitar, nas mesmas condições contratuais, os acréscimos ou supressões que se fizerem necessários, até o limite de 25% (vinte e cinco por cento) do valor inicial atualizado do contrato.

22.1.1. Em caso de reforma de edifício, o limite fixado para os acréscimos é de até 50% (cinquenta por cento) do valor inicial atualizado do contrato.

22.1.2. As supressões resultantes de acordo celebrado entre os contratantes poderão exceder o limite de 25% (vinte e cinco por cento).

22.1.3. O conjunto de acréscimos e o conjunto de supressões serão calculados sobre o valor original do contrato, aplicando-se a cada um desses conjuntos, individualmente e sem nenhum tipo de compensação entre eles, os limites de alteração acima estabelecidos.

22.2. A diferença percentual entre o valor global do contrato e o obtido a partir dos custos unitários do sistema de referência utilizado na elaboração do orçamento-base da licitação não poderá ser reduzida, em favor da Contratada, em decorrência de aditamentos que modifiquem a planilha orçamentária (artigo 125, § 5º, I, da Lei nº 12.465, de 2011).

23. CLÁUSULA DEZESSETE - DAS INFRAÇÕES E DAS SANÇÕES ADMINISTRATIVAS

23.1. O atraso injustificado na execução do contrato sujeitará a CONTRATADA, após regular processo administrativo, à penalidade de:

a. Multa moratória de até **0,1% (um centésimo por cento)** por dia de atraso injustificado sobre o valor da contratação, até o limite de **30 (trinta) dias**.

23.1.1. A aplicação da multa moratória não impede que a Administração rescinda unilateralmente o Contrato e aplique as outras sanções cabíveis.

23.2. A inexecução total ou parcial do contrato, ou o descumprimento de qualquer dos deveres elencados no Edital e no contrato, sujeitará a CONTRATADA, garantida a prévia defesa, sem prejuízo da responsabilidade civil e criminal, às penalidades de:

e. Advertência por faltas leves, assim entendidas como aquelas que não acarretarem prejuízos significativos ao objeto da contratação;

f. Multa compensatória de até **5% (cinco por cento)** sobre o valor total da contratação;

g. Suspensão de licitar e impedimento de contratar com o **município** pelo prazo de até dois anos;

h. Declaração de inidoneidade para licitar ou contratar com a Administração Pública enquanto perdurarem os motivos determinantes da punição ou até que seja promovida a reabilitação perante a própria autoridade que aplicou a penalidade, que será concedida sempre que a Contratada ressarcir a Administração pelos prejuízos resultantes e após decorrido o prazo da penalidade de suspensão do subitem anterior.

23.2.1. A recusa injustificada da Adjudicatária em assinar o Contrato, após devidamente convocada, dentro do prazo estabelecido pela Administração, equivale à inexecução total do contrato, sujeitando-a às penalidades acima estabelecidas.

23.2.2. A aplicação de qualquer penalidade não exclui a aplicação da multa.

23.3. Também ficam sujeitas às penalidades de suspensão de licitar e impedimento de contratar e de declaração de inidoneidade, previstas no subitem anterior, as empresas ou profissionais que, em razão do contrato decorrente desta licitação:

23.3.1. tenham sofrido condenações definitivas por praticarem, por meio dolosos, fraude fiscal no recolhimento de tributos;

23.3.2. tenham praticado atos ilícitos visando a frustrar os objetivos da licitação;

23.3.3. demonstrem não possuir idoneidade para contratar com a Administração em virtude de atos ilícitos praticados.

23.4. A aplicação de qualquer das penalidades previstas realizar-se-á em processo administrativo que assegurará o contraditório e a ampla defesa observando-se o procedimento previsto na Lei nº 8.666, de 1993, e subsidiariamente na Lei nº 9.784, de 1999.

23.5. A autoridade competente, na aplicação das sanções, levará em consideração a gravidade da conduta do infrator, o caráter educativo da pena, bem como o dano causado à Administração, observado o princípio da proporcionalidade.

23.6. As multas devidas e/ou prejuízos causados à CONTRATANTE serão deduzidos dos valores a serem pagos, ou recolhidos em favor da União, ou deduzidos da garantia, ou ainda, quando for o caso, serão inscritos na Dívida Ativa da União e cobrados judicialmente.

23.6.1. Caso a CONTRATANTE determine, a multa deverá ser recolhida no prazo máximo de **30 (trinta) dias**, a contar da data do recebimento da comunicação enviada pela autoridade competente.

23.7. As sanções aqui previstas são independentes entre si, podendo ser aplicadas isoladas ou, no caso das multas, cumulativamente, sem prejuízo de outras medidas cabíveis.

24. CLÁUSULA DEZOITO - MEDIDAS ACAUTELADORAS

24.1. Consoante o artigo 45 da Lei nº 9.784, de 1999, a Administração Pública poderá motivadamente adotar providências acauteladoras, inclusive retendo o pagamento, como forma de prevenir a ocorrência de dano de difícil ou impossível reparação.

25. CLÁUSULA DEZENOVE - DA RESCISÃO CONTRATUAL

25.1. São motivos para a rescisão do presente Contrato, nos termos do art. 78 da Lei nº 8.666, de 1993:

I. o não cumprimento de cláusulas contratuais, especificações, projetos ou prazos;

II. o cumprimento irregular de cláusulas contratuais, especificações, projetos e prazos;



GOVERNO DO ESTADO DO RIO GRANDE DO NORTE
PREFEITURA MUNICIPAL DE SÃO MIGUEL DO GOSTOSO
CNPJ: 01.612.396/0001-90
Rua dos Dourados, 61 – Centro – CEP: 59585-000
TEL/FAX: (84) 3263-4181

- III. a lentidão do seu cumprimento, levando a Administração a comprovar a impossibilidade da conclusão do serviço, nos prazos estipulados;
IV. o atraso injustificado no início do serviço;
V. a paralisação do serviço, sem justa causa e prévia comunicação à Administração;
VI. a subcontratação total ou parcial do seu objeto, a associação da CONTRATADA com outrem, a cessão ou transferência, total ou parcial, bem como a fusão, cisão ou incorporação, não admitidas no Contrato;
VII. o desatendimento às determinações regulares da autoridade designada para acompanhar e fiscalizar a sua execução, assim como as de seus superiores;
VIII. o cometimento reiterado de faltas na sua execução, anotadas na forma do § 1º do art. 67 da Lei nº 8.666, de 1993;
IX. a decretação de falência, ou a instauração de insolvência civil;
X. a dissolução da sociedade, ou falecimento da CONTRATADA;
XI. a alteração social ou a modificação da finalidade ou da estrutura da CONTRATADA, que prejudique a execução do Contrato;
XII. razões de interesse público, de alta relevância e amplo conhecimento, justificadas e determinadas pela máxima autoridade da esfera administrativa a que está subordinada a CONTRATANTE e exaradas no processo administrativo a que se refere o Contrato;
XIII. a supressão, por parte da Administração, de serviços, acarretando modificação do valor inicial do Contrato além do limite permitido no § 1º do art. 65 da Lei nº 8.666, de 1993;
XIV. a suspensão de sua execução, por ordem escrita da Administração, por prazo superior a 120 (cento e vinte) dias, salvo em caso de calamidade pública, grave perturbação da ordem interna, guerra, ou ainda por repetidas suspensões que totalizem o mesmo prazo, independentemente do pagamento obrigatório de indenização pelas sucessivas e contratualmente imprevistas desmobilizações, mobilizações e outras previstas, assegurada à CONTRATADA, nesses casos, o direito de optar pela suspensão do cumprimento das obrigações assumidas, até que seja normalizada a situação;
XV. o atraso superior a 90 (noventa) dias dos pagamentos devidos pela Administração, decorrentes de serviços, fornecimento, ou parcelas destes, já recebidos ou executados, salvo em caso de calamidade pública, grave perturbação da ordem interna ou guerra, assegurada à CONTRATADA o direito de optar pela suspensão de cumprimento de suas obrigações, até que seja normalizada a situação;
XVI. a não liberação, por parte da Administração, do objeto para execução do serviço, nos prazos contratuais;
XVII. a ocorrência de caso fortuito ou de força maior, regularmente comprovada, impeditiva da execução do Contrato;
XVIII. o descumprimento do disposto no inciso V do art. 27 da Lei nº 8.666, de 1993, sem prejuízo das sanções penais cabíveis.
- 25.2. Os casos da rescisão contratual serão formalmente motivados nos autos, assegurado o contraditório e a ampla defesa.
- 25.3. A rescisão deste Contrato poderá ser:
- 25.3.1. determinada por ato unilateral e escrito da Administração, nos casos enumerados nos incisos I a XII, XVII e XVIII desta cláusula;
25.3.2. amigável, por acordo entre as partes, reduzida a termo no processo, desde que haja conveniência para a Administração;
25.3.3. judicial, nos termos da legislação.
- 25.4. A rescisão administrativa ou amigável deverá ser precedida de autorização escrita e fundamentada da autoridade competente.
- 25.5. Quando a rescisão ocorrer com base nos incisos XII a XVII desta cláusula, sem que haja culpa da CONTRATADA, será esta ressarcida dos prejuízos regularmente comprovados que houver sofrido, tendo ainda direito a:
- 25.5.1. devolução da garantia;
25.5.2. pagamentos devidos pela execução do Contrato até a data da rescisão.
- 25.6. A rescisão por descumprimento das cláusulas contratuais acarretará a execução da garantia contratual, para ressarcimento da CONTRATANTE, e dos valores das multas e indenizações a ela devidos, bem como a retenção dos créditos decorrentes do Contrato, até o limite dos prejuízos causados à CONTRATANTE, além das sanções previstas neste instrumento.
- 25.7. O termo de rescisão deverá indicar, conforme o caso:
- 25.7.1. Balanço dos eventos contratuais já cumpridos ou parcialmente cumpridos;
25.7.2. Relação dos pagamentos já efetuados e ainda devidos;
25.7.3. Indenizações e multas.
26. **CLÁUSULA VINTE - DOS CASOS OMISSOS**
26.1. Os casos omissos ou situações não explicitadas nas cláusulas deste Contrato serão decididos pela CONTRATANTE, segundo as disposições contidas na Lei nº 8.078, de 1990 - Código de Defesa do Consumidor, no Decreto nº 3.722, de 2001, na Lei Complementar nº 123, de 2006, na Instrução Normativa SLTI/MPOG nº 2, de 30 de abril de 2008, e na Lei nº 8.666, de 1993, bem como nos demais regulamentos e normas administrativas federais, que fazem parte integrante deste Contrato, independentemente de suas transcrições.
27. **CLÁUSULA VINTE E UM - DA PUBLICAÇÃO**
27.1. Incumbirá à CONTRATANTE providenciar a publicação do extrato deste Contrato na Imprensa Oficial, até o quinto dia útil do mês seguinte ao de sua assinatura, para ocorrer no prazo de 20 (vinte) dias daquela data.
28. **CLÁUSULA VINTE E DOIS - DO FORO**
28.1. Fica eleito o foro da Seção Judiciária de **Touros/RN**, com exclusão de qualquer outro, por mais privilegiado que seja, para dirimir quaisquer questões oriundas do presente Contrato.

E assim, por estarem de acordo, ajustados e contratados, após lido e achado conforme, as partes a seguir firmam o presente Contrato em 02 (duas) vias, de igual teor e forma, para um só efeito, na presença de 02 (duas) testemunhas abaixo assinadas.

São Miguel do Gostoso/RN, de de 2018.

Pela CONTRATANTE

Pela CONTRATADA

TESTEMUNHAS:

Nome:
CPF nº:

Nome:
CPF nº:



GOVERNO DO ESTADO DO RIO GRANDE DO NORTE
PREFEITURA MUNICIPAL DE SÃO MIGUEL DO GOSTOSO
CNPJ: 01.612.396/0001-90
Rua dos Dourados, 61 – Centro – CEP: 59585-000
TEL/FAX: (84) 3263-4181

Identidade n°:

Identidade n°:



Estado do Rio Grande do Norte
PREFEITURA MUNICIPAL DE SÃO MIGUEL DO GOSTOSO
CNPJ: 01.612.396/0001-90

MEMORIAL DESCRITIVO

OBRA: *CONSTRUÇÃO DE UMA PRAÇA PÚBLICA NA PRAIA DE MACEIO MUNICÍPIO DE SÃO MIGUEL DO GOSTOSO RN*

LOCAL: *MUNICÍPIO DE SÃO MIGUEL DO GOSTOSO/RN*



Estado do Rio Grande do Norte
PREFEITURA MUNICIPAL DE SÃO MIGUEL DO GOSTOSO
CNPJ: 01.612.396/0001-90

1. INTRODUÇÃO

As especificações descritas tem por objetivo estabelecer as normas técnicas que deverão ser obedecidas na execução das obras, bem como as principais características dos materiais a serem empregados.

Serão adotadas as seguintes convenções e siglas no transcorrer deste documento:

ABNT: Associação Brasileira de Normas Técnicas
NB: Normas Brasileiras da ABNT
MB: Métodos Brasileiro da ABNT
EB : Especificações Brasileira da ABNT
PEB: Projeto de Especificação Brasileira da ABNT
RN: Referência de Nível.

2. DISPOSIÇÕES GERAIS

Estas especificações técnicas regulamentam o uso e a qualidade dos materiais e serviços a serem utilizados durante a construção de uma Praça na praia de Maceió, localizada no Município de São Miguel do Gostoso/RN.

Doravante, fica entendido que EMPREITEIRO é a empresa contratada para a execução da obra, ou seus prepostos; PROPRIETÁRIO é a prefeitura ou um de seus órgãos que contratou os serviços; FISCALIZAÇÃO é o engenheiro ou qualquer outra pessoa designada pelo PROPRIETÁRIO para fiscalizar a execução dos serviços.

A FISCALIZAÇÃO terá poderes para embargar materiais, suspender procedimentos ou serviços que não estejam de acordo com essas especificações e indicar e/ou especificar materiais que foram explicitados neste documento.

O EMPREITEIRO dará preferência à contratação da mão de obra local naqueles serviços que não exijam alta especialização.

O pessoal deverá ser experiente e esmerado, tanto em seguir as especificações, como no acabamento dos serviços. À FISCALIZAÇÃO reserva-se o direito de ordenar a exclusão, mediante notificação escrita à EMPREITEIRA, de qualquer empregado que ela julgue inapto às funções que desempenha, assim como de rejeitar os serviços incompatíveis com as especificações.

É vedado à FISCALIZAÇÃO dar ordens diretas ao encarregado e aos operários. Estas deverão ser transmitidas diretamente ao EMPREITEIRO ou seus prepostos.



Estado do Rio Grande do Norte
PREFEITURA MUNICIPAL DE SÃO MIGUEL DO GOSTOSO
CNPJ: 01.612.396/0001-90

Deve haver sempre no local da obra, quando da ausência do responsável por seu andamento, um substituto com poderes suficientes para representá-lo na administração da mesma e nas relações com a FISCALIZAÇÃO. A indicação desse preposto deve ser feita à FISCALIZAÇÃO e por ela aprovada.

A EMPREITEIRA deverá assegurar a vigilância diurna e noturna do canteiro de obras.

Os equipamentos pertencentes à EMPREITEIRA, e destinados à obra, deverão sempre apresentar perfeitas condições de funcionamento.

Para a construção contratada, o EMPREITEIRO fornecerá todos os materiais e mão de obra, maquinismo, ferramentas, equipamentos e acessórios, água, luz, força, transporte e o que mais for necessário para a perfeita execução e completo acabamento da obra já citada, como também a placa indicativa da obra, a qual seguirá o padrão definido pelos órgãos conveniados e a regularização junto aos órgãos competentes, etc.

Durante o andamento das obras, o local de trabalho deverá ser mantido, tanto quanto possível, livre de obstáculos, detritos, etc., enfim tudo que restrinja a liberdade de trabalho ou contrário às normas de higiene e segurança do trabalho.

Deverão ser mantidas livres as passagens de acesso de pedestres e veículos às residências circunjacentes, salvo autorização em contrário dada pela FISCALIZAÇÃO. Os trabalhos deverão ser conduzidos de maneira a intervir o menos possível com o uso normal das propriedades vizinhas ao local do trabalho.

Os serviços a cargo de diferentes firmas contratantes serão articulados entre si, de modo a proporcionar um desenvolvimento harmonioso da obra em seu conjunto. À FISCALIZAÇÃO será conferido o direito de afastar em qualquer circunstância a sub-empiteira cujo comportamento não seja julgado satisfatório pela FISCALIZAÇÃO.

O EMPREITEIRO manterá na obra uma cópia da presente especificação, para orientação dos serviços.

O pessoal deverá ser experiente e esmerado, tanto em seguir as especificações, como no acabamento dos serviços. À FISCALIZAÇÃO reserva-se o direito de ordenar a exclusão, os serviços incompatíveis com as especificações.



Estado do Rio Grande do Norte
PREFEITURA MUNICIPAL DE SÃO MIGUEL DO GOSTOSO
CNPJ: 01.612.396/0001-90

3. SERVIÇOS PRELIMINARES

3.1 – LIMPEZA DO TERRENO

Este serviço será executado de modo a deixar completamente livre, não só a área do canteiro da obra, como também os caminhos necessários ao transporte de materiais. Raspagem mecânica de camada vegetal.

3.2 – PLACA DA OBRA

Deverá ser confeccionado uma placa de obra em chapa de aço galvanizado.

A mesma deverá ser fixada e mantida na área de intervenção em local destacado e visível, no prazo de até quinze dias, contadas a partir da autorização para início das obras.

3.3 – LOCAÇÃO DA OBRA

Será executada através de gabarito de tábuas corridas.

4. MOVIMENTO DE TERRA

4.1 – ESCAVAÇÃO

Quando necessário, os locais escavados deverão ser escorados adequadamente, de modo a oferecer segurança aos operários.

Escavação manual de vala em material de 1 categoria, até 1,5m.

Alvenaria de embasamento em tijolos cerâmicos maciços 5x10x20cm, assentado com argamassa traço 1:2:8 (cimento, cal e areia)

5. FUNDAÇÕES

5.1 - Embasamento

Lastro de concreto magro, aplicado em blocos de coroamento ou sapatas, espessura de 3 cm.

Estaca de madeira d= 25cm p/8 a 10t no entorno de todo o DECK executada a cada 5m

Execução de estruturas de concreto armado convencional, para edificação habitacional multifamiliar (prédio), Fck = 25 Mpa.



Estado do Rio Grande do Norte
PREFEITURA MUNICIPAL DE SÃO MIGUEL DO GOSTOSO
CNPJ: 01.612.396/0001-90

6. PISOS E REVESTIMENTOS

Passadiços com tabuas de madeira para pedestres – Execução do DECK

Execução de pátio/estacionamento em piso Inter travado, com bloco retangular colorido de 20 x 10 cm, espessura 8 cm

Pedra serrada 11,5x23,0 cm Miracema sem camada regulariz.

7. INSTALAÇÕES ELÉTRICAS

Entrada provisória de energia elétrica aérea trifásica 40a em poste madeira

Poste concreto seção circular comprimento=5m carga nominal topo 300kg que serão distribuídos conforme o projeto de instalações elétricas.

Ponto de iluminação e tomada, residencial, incluindo interruptor simples, interruptor paralelo e tomada 10a/250v, caixa elétrica, eletroduto, cabo, rasgo, quebra e chumbamento (excluindo luminária e lâmpada).

Pontos de iluminação – 19 postes

Luminária aberta para iluminação publica, para lâmpada a vapor de mercúrio até 400w e mista ate 500w, com braço em tubo de aco galv d=50mm proj hor=2.500mm e proj vert=2.200mm, fornecimento e instalação

8. ESQUADRIAS

Kit de porta de madeira tipo mexicana, maciça (pesada ou superpesada), padrão popular, 80x210cm, espessura de 3cm, itens inclusos: dobradiças, montagem e instalação do batente a ser instalado na entrada de cada quiosque.

Fechadura de embutir com cilindro, externa, completa, acabamento padrão médio, incluso execução de furo

Portada em madeira treliçada completa – Será colocada para atendimento dos clientes no quiosque.



Estado do Rio Grande do Norte
PREFEITURA MUNICIPAL DE SÃO MIGUEL DO GOSTOSO
CNPJ: 01.612.396/0001-90

09. PINTURA

Pintura acrílica para sinalização horizontal em piso cimentado – Será Realizado nas arquibancadas

Pintura acrílica em piso cimentado duas demãos – Será efetuada a sinalização das 17 vagas de estacionamento previstas com 5cm de espessura e 5m de comprimento.

Pintura em verniz sintético brilhante em madeira, três demãos – Será efetuado a pintura nos passadiços de madeira- Deck de madeira.

10. PARQUINHOS

Parque Infantil em Eucalipto – Alpha

- 01 Escada com corremão com 1 m*;
- 01 Malha de cordas;
- 01 Ponte móvel (cabo de aço, madeira e corda);
- 02 Balanços;
- 01 Argola;
- 01 Barra;
- 01 pneu;
- 01 cesta de bebê;
- 01 Escorregador;
- 01 Deck coberto com telha (fibro cimento) 1mx1m;
- 01 Deck sem cobertura 1,5m x1,5m;





Estado do Rio Grande do Norte
PREFEITURA MUNICIPAL DE SÃO MIGUEL DO GOSTOSO
CNPJ: 01.612.396/0001-90

- Parque infantil – Gangorra dupla em eucalipto (3 metros de comprimento):





11. Limpeza Geral da obra.

Após a conclusão de todos os trabalhos, será efetuada a limpeza geral com remoção de entulhos, traçadores, etc.




Estado do Rio Grande do Norte
PREFEITURA MUNICIPAL DE SÃO MIGUEL DO GOSTOSO
CNPJ: 01.612.396/0001-90

REGISTROS FOTOGRÁFICOS HUMANIZADO DA PRAÇA

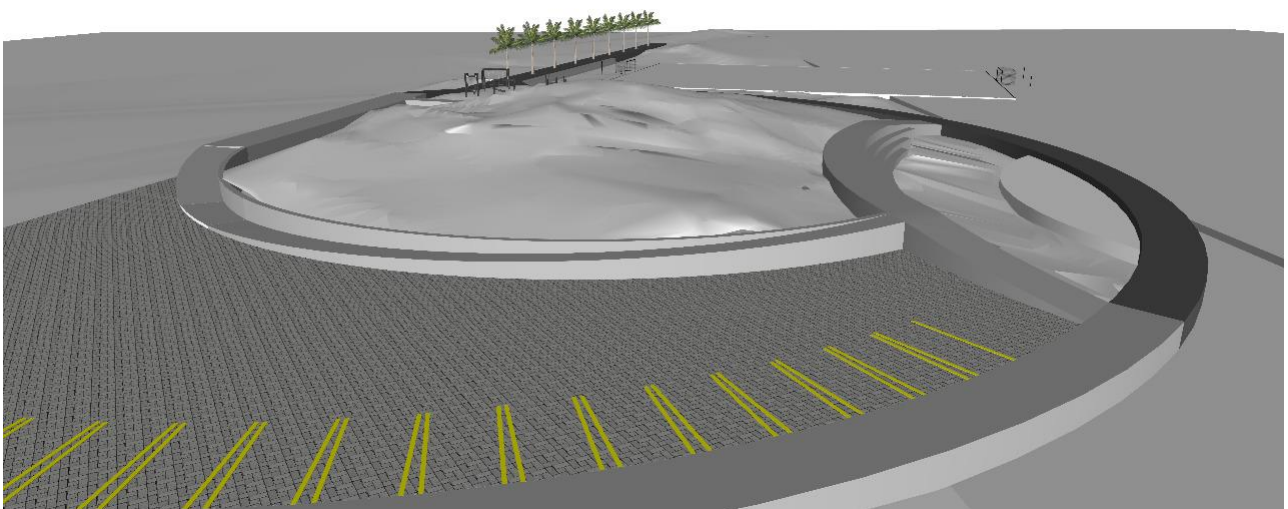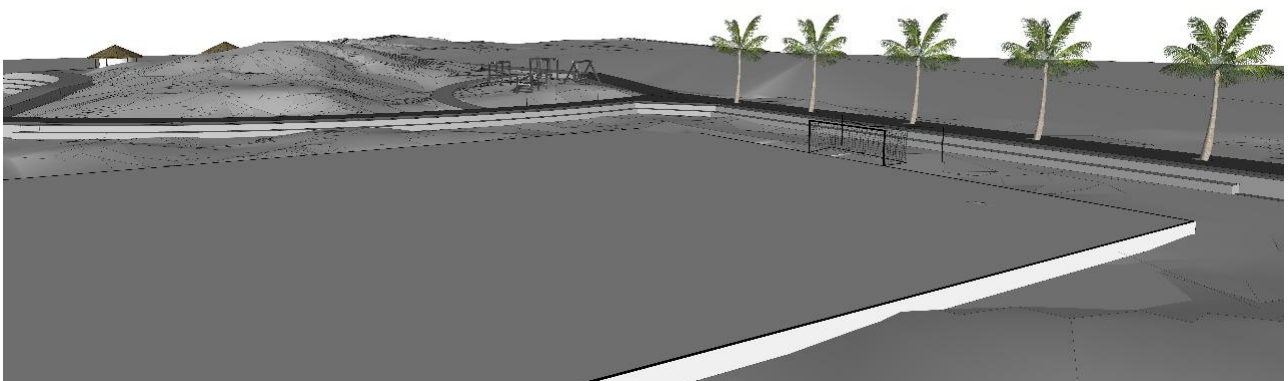



Estado do Rio Grande do Norte
PREFEITURA MUNICIPAL DE SÃO MIGUEL DO GOSTOSO
CNPJ: 01.612.396/0001-90

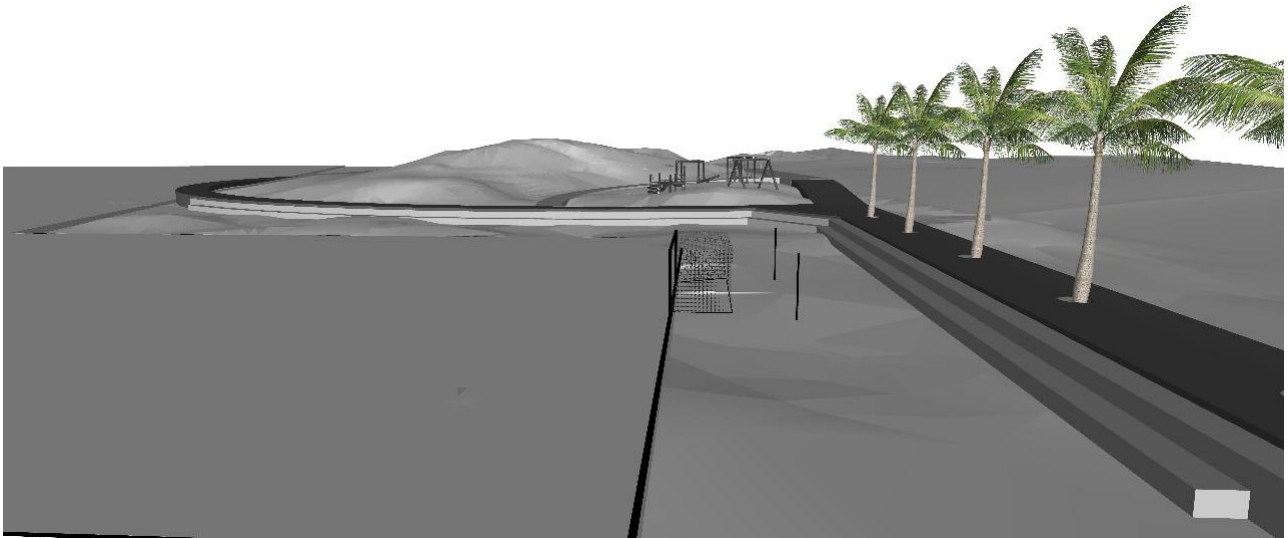


MARIA HELENA B. DE OLIVEIRA
CREA RN 211502646-2

MARIA HELENA BEZERRA DE OLIVEIRA
ENG. CIVIL
CREA RN - 211502646-2



ESTADO DO RIO GRANDE DO NORTE
PREFEITURA MUNICIPAL DE SÃO MIGUEL DO GOSTOSO
Rua dos Dourados 61 – Centro – São Miguel do Gostoso - RN
CNPJ: 01.612.396/0001-90

Descrição do Orçamento

CONSTRUÇÃO DE UMA PRAÇA PÚBLICA NA PRAIA DE MACEIO MUNICIPIO DE SÃO MIGUEL DO GOSTOSO RN

Data

05/07/2018

QUADRO RESUMO DE PROPOSTAS : ELABORAÇÃO DE PROJETOS

		<i>PROPOSTA 01</i>	<i>PROPOSTA 02</i>	<i>PROPOSTA 03</i>	<i>VALOR MÉDIO</i>
		v. unit	v. unit	v. unit	
1	PROJETO DE INSTALAÇÕES ELETRICAS	R\$ 1.500,00	R\$ 1.700,00	R\$ 1.600,00	R\$ 1.600,00
2	PROJETO DE INSTALAÇÕES HIDROSSANITÁRIAS EM EDIFICAÇÕES (ÁGUA E ESGOTO)	R\$ 2.000,00	R\$ 1.650,00	R\$ 1.800,00	R\$ 1.816,67
4	PROJETO ESTRUTURAL, INCLUINDO FUNDAÇÕES	R\$ 3.500,00	R\$ 3.300,00	R\$ 3.100,00	R\$ 3.300,00

DADOS COTAÇÃO:

PROPOSTA 01 : JOSÉ WENDELL DA COSTA MAIA	EMAIL: maiawendel@hotmail.com	Fone: (84) 99872-3062
PROPOSTA 02 - MANUELLA DA SILVA FREIRE	EMAIL:manuela_freire@hotmail.com	Fone: (84) 992217075
PROPOSTA 03 - LARISSA CAVALCANTE DE ARAÚJO MELLO	EMAIL:larisa.engciv@yahoo.com.br	Fone: (84) 991207275

OBSERVAÇÃO : TODAS AS COTAÇÕES FORAM REALIZADAS COM PROFISSIONAIS DA ENGENHARIA CIVIL DEVIDAMENTE REGISTRADOS CONSELHO DE ENGENHARIA.

O MÉTODO UTILIZADO FOI O ENVIO DO PROJETO BÁSICO AOS RESPECTIVOS ENGENHEIROS CIVIS E OS MESMOS NOS REPASSARAM QUE A ELABORAÇÃO UNITÁRIA DE CADA PROJETO SE DARIA PELOS VALÓRIOS ACIMA DISPOSTOS NÃO LEVANDO EM CONSIDERAÇÃO O VALOR UNITÁRIO DO METRO QUADRADO DE CADA TIPO DE PROJETO, TENDO EM VISTA QUE HÁ PROJETOS COM ÁREA MÍNIMA DE ELABORAÇÃO A EXEMPLO O PROJETO DE INSTALAÇÕES HIDROSSANITÁRIAS EM EDIFICAÇÕES (ÁGUA E ESGOTO) . SENDO PORTANTO O CUSTO TOTAL ESTIPULADO PELO PREFESSIONAL QUE NOS REPASSOU A COTAÇÃO.

MARIA HELENA B. DE OLIVEIRA
CREA RN 111502646-2



ESTADO DO RIO GRANDE DO NORTE
PREFEITURA MUNICIPAL DE SÃO MIGUEL DO GOSTOSO
Rua dos Dourados 61 – Centro – São Miguel do Gostoso - RN
CNPJ: 01.612.396/0001-90

CRONOGRAMA FÍSICO FINANCEIRO

OBRA: CONSTRUÇÃO DE UMA PRAÇA PÚBLICA NA PRAIA DE MACEIO MUNICIPIO DE SÃO MIGUEL DO GOSTOSO RN

Item	Descrição	VALOR	0-30 DIAS		30-60 DIAS		60-90 DIAS		90-120 DIAS		120-150 DIAS		150-180 DIAS	
1	SERVIÇOS PRELIMINARES	9.264,04	100%	9.264,04										
2	TRABALHOS EM TERRA E FUNDAÇÕES	102.548,47	50%	51.274,23	50%	51.274,23								
3	PISOS E REVESTIMENTOS	216.084,35			5%	10.804,22	25%	54.021,09	30%	64.825,30	30%	64.825,30	10%	21.608,43
4	INSTALAÇÕES ELÉTRICAS	19.990,23					30%	5.997,07	30%	5.997,07			40%	7.996,09
5	PARQUINHOS	9.260,16											100%	9.260,16
6	PINTURA	16.893,30											100%	16.893,30
	TOTAL SIMPLES	374.040,54	16%	60.538,27	17%	62.078,45	16%	60.018,16	19%	70.822,37	17%	64.825,30	15%	55.757,99
	TOTAL ACUMULADO		16%	60.538,27	33%	122.616,72	49%	182.634,88	68%	253.457,25	85%	318.282,55	100%	374.040,54

MARIA HELENA B. DE OLIVEIRA
CREA RN 211502646-2

MARIA HELENA BEZERRA DE OLIVEIRA
ENGENHEIRO CIVIL CREA 211502646-2

OBRA : CONSTRUÇÃO DE UMA PRAÇA PÚBLICA NA PRAIA DE MACEIO MUNICÍPIO DE SÃO MIGUEL DO GOSTOSO RN

Item	Descrição da obra ou serviço de engenharia	Regime de Execução	Número do Contrato	Contratado	CNPJ	Número do Convênio	Convênente		Valor Previsto	Valor Realizadad	Situação da Obra
							Nome	CNPJ			
1.0	SERVIÇOS PRELIMINARES	EMPREITADA GLOBAL		A SER REALIZADO LICITAÇÃO PARA CONTRATAÇÃO	A SER REALIZADO LICITAÇÃO PARA CONTRATAÇÃO	CR 1036046-05/2016	PREF.MUN DE SÃO MIGUEL DO GOSTOSO	01.612.396/001-90	R\$ 9.264,04		
2.0	TRABALHOS EM TERRA E FUNDAÇÕES	EMPREITADA GLOBAL		A SER REALIZADO LICITAÇÃO PARA CONTRATAÇÃO	A SER REALIZADO LICITAÇÃO PARA CONTRATAÇÃO	CR 1036046-05/2016	PREF.MUN DE SÃO MIGUEL DO GOSTOSO	01.612.396/001-90	R\$ 102.548,47		
3.0	PISOS E REVESTIMENTOS	EMPREITADA GLOBAL		A SER REALIZADO LICITAÇÃO PARA CONTRATAÇÃO	A SER REALIZADO LICITAÇÃO PARA CONTRATAÇÃO	CR 1036046-05/2016	PREF.MUN DE SÃO MIGUEL DO GOSTOSO	01.612.396/001-90	R\$ 216.084,35		
4.0	INSTALAÇÕES ELÉTRICAS	EMPREITADA GLOBAL		A SER REALIZADO LICITAÇÃO PARA CONTRATAÇÃO	A SER REALIZADO LICITAÇÃO PARA CONTRATAÇÃO	CR 1036046-05/2016	PREF.MUN DE SÃO MIGUEL DO GOSTOSO	01.612.396/001-90	R\$ 19.990,23		
5.0	PARQUINHOS	EMPREITADA GLOBAL		A SER REALIZADO LICITAÇÃO PARA CONTRATAÇÃO	A SER REALIZADO LICITAÇÃO PARA CONTRATAÇÃO	CR 1036046-05/2016	PREF.MUN DE SÃO MIGUEL DO GOSTOSO	01.612.396/001-90	R\$ 9.260,16		
6.0	PINTURA	EMPREITADA GLOBAL		A SER REALIZADO LICITAÇÃO PARA CONTRATAÇÃO	A SER REALIZADO LICITAÇÃO PARA CONTRATAÇÃO	CR 1036046-05/2016	PREF.MUN DE SÃO MIGUEL DO GOSTOSO	01.612.396/001-90	R\$ 16.893,30		

* Informar nesta tabela toda construção, reforma, fabricação, recuperação ou ampliação, realizada por execução direta ou indireta, assim como toda atividade destinada a obter determinada utilidade de interesse para a Administração, tais como: demolição, conserto, instalação, montagem, operação, conservação, reparação, adaptação, etc.

LEGENDA:

Regime de execução: informar se a execução ocorreu por execução direta ou por execução indireta. No caso de execução indireta indicar também se a contratação ocorreu sob o regime de empreitada por preço global, empreitada por preço unitário, tarefa ou empreitada integral.

Convênente: informar o nome e o CNPJ da entidade beneficiada com a transferência de recursos.

Situação da obra: concluída, em andamento ou paralisada (considerar a data de 31 de dezembro do ano referente à prestação de contas).

MARIA HELENA B. DE OLIVEIRA
CREA RN 111502646-2



ESTADO DO RIO GRANDE DO NORTE
PREFEITURA MUNICIPAL DE SÃO MIGUEL DO GOSTOSO
Rua dos Dourados 61 – Centro – São Miguel do Gostoso - RN
CNPJ: 01.612.396/0001-90

MEMÓRIA DE CALCULOS

OBRA	CONSTRUÇÃO DE UMA PRAÇA PÚBLICA NA PRAIA DE MACEIO MUNICIPIO DE SÃO MIGUEL DO GOSTOSO RN			
LOCAL	PRAIA DE MACEIÓ, MUNICIPIO DE SÃO MIGUEL DO GOSTOSO - RN			
ITEM	CÓDIGO	DISCRIMINAÇÃO	UND.	QUANT.
1	SERVIÇOS PRELIMINARES			
1.1	74209/001	PLACA DE OBRA EM CHAPA DE ACO GALVANIZADO		(2 X 1,5)
1.2	78472	SERVICOS TOPOGRAFICOS PARA PAVIMENTACAO, INCLUSIVE NOTA DE SERVICOS, ACOMPANHAMENTO E GREIDE	m²	(849,19+1681,78+273,96+1303,32)
1.3	PESQUISA MERCADOLÓGICA	PROJETO DE INSTALAÇÕES ELETRICAS		PESQUISA MERCADOLÓGICA - PARA A ÁREAINFORMADA DO PROJETO FOI REPASSADO O VALOR UNITÁRIO CORRESPONDENTE A CADA PROJETO.
1.4	PESQUISA MERCADOLÓGICA	PROJETO ESTRUTURAL , INCLUINDO FUNDAÇÕES.		PESQUISA MERCADOLÓGICA - PARA A ÁREAINFORMADA DO PROJETO FOI REPASSADO O VALOR UNITÁRIO CORRESPONDENTE A CADA PROJETO.
2	TRABALHOS EM TERRA E FUNDAÇÕES			
2.1	93358	ESCAVAÇÃO MANUAL DE VALAS.	m³	(28,82+30,28)*2,25*0,4+(37,26*0,66+43,99*1,04+50,25*1,5+41,1*1,4+9,15*1,4+11,9*1,4)*0,4+(51,51*1,04+51,26*1,4)*0,4
2.2	95474	ALVENARIA DE EMBASAMENTO EM TIJOLOS CERAMICOS MACICOS 5X10X20CM, ASSENTADO COM ARGAMASSA TRACO 1:2:8 (CIMENTO, CAL E AREIA)	m³	(28,82+30,28)*2,25*0,19+(37,26*0,66+43,99*1,04+50,25*1,5+41,1*1,4+9,15*1,4+11,9*1,4)*0,19+(51,51*1,04+51,26*1,4)*0,19
2.3	C1291	ESTACA DE MADEIRA CONDIÇÕES POUCO FAVORÁVEIS D= 25cm P/8 A 10T	M	(2*54+2,23*1+2,45*1+2*9+1,45*4)
2.4	96617	LASTRO DE CONCRETO MAGRO, APLICADO EM BLOCOS DE COROAMENTO OU SAPATAS, ESPESSURA DE 3 CM. AF_08/2017	m²	(0,6*0,6*68+1,3*0,6*1)
2.5	95952	EXECUÇÃO DE ESTRUTURAS DE CONCRETO ARMADO CONVENCIONAL, PARA EDIFICAÇÃO HABITACIONAL MULTIFAMILIAR (PRÉDIO), FCK = 25 MPA.	m³	(0,6*0,6*68*0,6+1,3*0,6*1*0,6)
3	PISOS E REVESTIMENTOS			
3.1	74219/001	PASSADICOS COM TABUAS DE MADEIRA PARA PEDESTRES	m²	849,19 - ÁREA EM PLANTA
3.2	93681	EXECUÇÃO DE PÁTIO/ESTACIONAMENTO EM PISO INTERTRAVADO, COM BLOCO RETANGULAR COLORIDO DE 20 X 10 CM, ESPESSURA 8 CM.	m²	1303,32 - ÁREA EM PLANTA
3.3	170095	PEDRA SERRADA 11,5x23,0cm MIRACEMA SEM CAMADA REGULARIZ.	m²	1681,78 - ÁREA EM PLANTA

4		INSTALAÇÕES ELÉTRICAS		
4.1	41598	ENTRADA PROVISORIA DE ENERGIA ELETRICA AEREA TRIFASICA 40A EM POSTE MADEIRA	UN	1,00
4.2	73783/003	POSTE CONCRETO SEÇÃO CIRCULAR COMPRIMENTO=5M CARGA NOMINAL TOPO 300KG INCLUSIVE ESCAVACAO EXCLUSIVE TRANSPORTE - FORNECIMENTO E COLOCAÇÃO	UN	19,00
4.3	93147	PONTO DE ILUMINAÇÃO E TOMADA, RESIDENCIAL, INCLUINDO INTERRUPTOR SIMPLES, INTERRUPTOR PARALELO E TOMADA 10A/250V, CAIXA ELÉTRICA, ELETRODUTO, CABO, RASGO, QUEBRA E CHUMBAMENTO (EXCLUINDO LUMINÁRIA E LÂMPADA).	UN	19,00
4.4	74231/001	LUMINARIA ABERTA PARA ILUMINACAO PUBLICA, PARA LAMPADA A VAPOR DE MERCURIO ATE 400W E MISTA ATE 500W, COM BRACO EM TUBO DE ACO GALV D=50MM PROJ HOR=2.500MM E PROJ VERT= 2.200MM, FORNECIMENTO E INSTALACAO	UN	19,00
4.5	83463	QUADRO DE DISTRIBUICAO DE ENERGIA EM CHAPA DE ACO GALVANIZADO, PARA 12 DISJUNTORES TERMOMAGNETICOS MONOPOLARES, COM BARRAMENTO TRIFASICO E NEUTRO - FORNECIMENTO E INSTALACAO	UN	1,00
5		PARQUINHOS		
5.1	PESQUISA MERCADOLÓGICA	Parque Infantil em Eucalipto – Alpha	UN	1,00
5.2	PESQUISA MERCADOLÓGICA	Parque infantil – Gangorra dupla em eucalipto (3 metros de comprimento):	UN	1,00
6		PINTURA		
6.1	84665	PINTURA ACRILICA PARA SINALIZAÇÃO HORIZONTAL EM PISO CIMENTADO	m²	(28,82+30,28)*0,45+(37,26+43,99+50,25+41,1+9,15+11,9)*0,45+(51,51+51,26)*0,45
6.2	74245/001	PINTURA ACRILICA EM PISO CIMENTADO DUAS DEMAOS	m²	(0,05*5*2*17)
6.3	6082	PINTURA EM VERNIZ SINTETICO BRILHANTE EM MADEIRA, TRES DEMAOS	m²	849,19 - ÁREA EM PLANTA


MARIA HELENA B. DE OLIVEIRA
 CREA RN 211502646-2

MARIA HELENA BEZERRA DE OLIVEIRA
ENGENHEIRO CIVIL CREA 211502646-2



ESTADO DO RIO GRANDE DO NORTE
PREFEITURA MUNICIPAL DE SÃO MIGUEL DO GOSTOSO
Rua dos Dourados 61 – Centro – São Miguel do Gostoso - RN
CNPJ: 01.612.396/0001-90

Descrição do Orçamento	Bancos Utilizados	B.D.I.	Data	Encargos Sociais
CONSTRUÇÃO DE UMA PRAÇA PÚBLICA NA PRAIA DE MACEIO MUNICIPIO DE SÃO MIGUEL DO GOSTOSO RN	SINAPI - 03/2018 - RN SBC - 05/2018 - SP SEINFRA - 024 - CE	25,69%	14/05/2018	Desonerada

Planilha Orçamentária Sintética

Item	Código	Banco	Descrição	Tipo	Und	Quant.	Valor Unit	Valor Unit com BDI	Total
1			SERVIÇOS PRELIMINARES						9.264,04
1.1	74209/001	SINAPI	PLACA DE OBRA EM CHAPA DE ACO GALVANIZADO	CANT - CANTEIRO DE OBRAS	m ²	3,00	363,41	460,88	1.382,63
1.2	78472	SINAPI	SERVICOS TOPOGRAFICOS PARA PAVIMENTACAO, INCLUSIVE NOTA DE SERVICOS, ACOMPANHAMENTO E GREIDE	SERT - SERVIÇOS TÉCNICOS	m ²	4108,25	0,32	0,41	1.667,23
1.3	PESQUISA MERCADOLÓGICA		PROJETO DE INSTALAÇÕES ELETRICAS	SERT - SERVIÇOS TÉCNICOS			1.600,00	2.029,12	2.029,12
1.4	PESQUISA MERCADOLÓGICA		PROJETO ESTRUTURAL , INCLUINDO FUNDAÇÕES.	SERT - SERVIÇOS TÉCNICOS			3.300,00	4.185,06	4.185,06
2			TRABALHOS EM TERRA E FUNDAÇÕES						102.548,47
2.1	93358	SINAPI	ESCAVAÇÃO MANUAL DE VALAS.	MOVT - MOVIMENTO DE TERRA	m ³	196,41	47,43	60,15	11.814,46
2.2	95474	SINAPI	ALVENARIA DE EMBASAMENTO EM TIJOLOS CERAMICOS MACICOS 5X10X20CM, ASSENTADO COM ARGAMASSA TRACO 1:2:8 (CIMENTO, CAL E AREIA)	PARE - PAREDES/PAINEIS	m ³	93,30	464,60	589,21	54.970,99
2.3	C1291	SEINFRA	ESTACA DE MADEIRA CONDIÇÕES POUCO FAVORÁVEIS D= 25cm P/8 A 10T	SEINFRA	M	136,48	70,02	88,80	12.119,34
2.4	96617	SINAPI	LASTRO DE CONCRETO MAGRO, APLICADO EM BLOCOS DE COROAMENTO OU SAPATAS, ESPESSURA DE 3 CM. AF_08/2017	FUES - FUNDAÇÕES E ESTRUTURAS	m ²	25,26	11,11	14,09	355,91
2.5	95952	SINAPI	EXECUÇÃO DE ESTRUTURAS DE CONCRETO ARMADO CONVENCIONAL, PARA EDIFICAÇÃO HABITACIONAL MULTIFAMILIAR (PRÉDIO), FCK = 25 MPA.	FUES - FUNDAÇÕES E ESTRUTURAS	m ³	15,16	1.211,59	1.536,54	23.287,78
3			PISOS E REVESTIMENTOS						216.084,35
3.1	74219/001	SINAPI	PASSADICOS COM TABUAS DE MADEIRA PARA PEDESTRES	SERP - SERVIÇOS PRELIMINARES	m ²	849,19	52,55	66,64	56.593,34

3.2	93681	SINAPI	EXECUÇÃO DE PÁTIO/ESTACIONAMENTO EM PISO INTERTRAVADO, COM BLOCO RETANGULAR COLORIDO DE 20 X 10 CM, ESPESSURA 8 CM.	PAVI - PAVIMENTAÇÃO	m²	1303,32	58,44	74,11	96.593,75
3.3	170095	SBC	PEDRA SERRADA 11,5x23,0cm MIRACEMA SEM CAMADA REGULARIZ.	PAVIMENTACOES INTERNAS	m²	1681,78	29,49	37,40	62.897,26
4			INSTALAÇÕES ELÉTRICAS						19.990,23
4.1	41598	SINAPI	ENTRADA PROVISORIA DE ENERGIA ELETRICA AEREA TRIFASICA 40A EM POSTE MADEIRA	INEL - INSTALAÇÃO ELÉTRICA/ELETRIFICAÇÃO E ILUMINAÇÃO EXTERNA	UN	1,00	1.254,05	1.590,39	1.590,39
4.2	73783/003	SINAPI	POSTE CONCRETO SEÇÃO CIRCULAR COMPRIMENTO=5M CARGA NOMINAL TOPO 300KG INCLUSIVE ESCAVACAO EXCLUSIVE TRANSPORTE - FORNECIMENTO E COLOCAÇÃO	INEL - INSTALAÇÃO ELÉTRICA/ELETRIFICAÇÃO E ILUMINAÇÃO EXTERNA	UN	19,00	477,76	605,90	11.512,01
4.3	93147	SINAPI	PONTO DE ILUMINAÇÃO E TOMADA, RESIDENCIAL, INCLUINDO INTERRUPTOR SIMPLES, INTERRUPTOR PARALELO E TOMADA 10A/250V, CAIXA ELÉTRICA, ELETRODUTO, CABO, RASGO, QUEBRA E CHUMBAMENTO (EXCLUINDO LUMINÁRIA E LÂMPADA).	INEL - INSTALAÇÃO ELÉTRICA/ELETRIFICAÇÃO E ILUMINAÇÃO EXTERNA	UN	19,00	155,51	197,22	3.747,14
4.4	74231/001	SINAPI	LUMINARIA ABERTA PARA ILUMINACAO PUBLICA, PARA LAMPADA A VAPOR DE MERCURIO ATE 400W E MISTA ATE 500W, COM BRACO EM TUBO DE ACO GALV D=50MM PROJ HOR=2.500MM E PROJ VERT= 2.200MM, FORNECIMENTO E INSTALACAO	INEL - INSTALAÇÃO ELÉTRICA/ELETRIFICAÇÃO E ILUMINAÇÃO EXTERNA	UN	19,00	117,70	149,27	2.836,08
4.5	83463	SINAPI	QUADRO DE DISTRIBUICAO DE ENERGIA EM CHAPA DE ACO GALVANIZADO, PARA 12 DISJUNTORES TERMOMAGNETICOS MONOPOLARES, COM BARRAMENTO TRIFASICO E NEUTRO - FORNECIMENTO E INSTALACAO	INEL - INSTALAÇÃO ELÉTRICA/ELETRIFICAÇÃO E ILUMINAÇÃO EXTERNA	UN	1,00	240,20	304,62	304,62
5			PARQUINHOS						9.260,16
5.1	PESQUISA MERCADOLÓGICA		Parque Infantil em Eucalipto – Alpha	PAISAGISMO	UN	1,00	7.500,00	8.551,50	8.551,50
5.2	PESQUISA MERCADOLÓGICA		Parque infantil – Gangorra dupla em eucalipto (3 metros de comprimento):	PAISAGISMO	UN	1,00	621,52	708,66	708,66
6			PINTURA						16.893,30
6.1	84665	SINAPI	PINTURA ACRILICA PARA SINALIZAÇÃO HORIZONTAL EM PISO CIMENTADO	PINT - PINTURAS	m²	159,98	15,18	19,25	3.079,90

6.2	74245/001	SINAPI	PINTURA ACRILICA EM PISO CIMENTADO DUAS DEMAOS	PINT - PINTURAS	m²	8,50	10,64	13,49	114,70
6.3	6082	SINAPI	PINTURA EM VERNIZ SINTETICO BRILHANTE EM MADEIRA, TRES DEMAOS	PINT - PINTURAS	m²	849,19	12,72	16,13	13.698,71

Total sem BDI	R\$ 295.757,84
Total do BDI	R\$ 78.282,70
Total Geral	R\$ 374.040,54

O PRESENTE ORÇAMENTO IMPORTA O VALOR DE 374.040,54 (TREZENTOS E SETENTA E QUATRO MIL E QUARENTA REAIS E CIQUENTA E QUATRO CENTAVOS)



MARIA HELENA B. DE OLIVEIRA
CREA RN 211502646-2

MARIA HELENA BEZERRA DE OLIVEIRA
ENG. CIVIL - CREA RN 211502646-2



Composições

Insumos

Medições
(/orc/orçamentos/medicao)

Diário de obras

Cadastros

Administrar Empresa



DETALHAMENTO DO COMPOSIÇÕES COM PREÇO UNITÁRIO

C1291

Toda a qualquer alteração realizada nesta composição afetará a todas as outras composições deste orçamento que possuam o mesmo código.

ESTACA DE MADEIRA CONDIÇÕES POUCO FAVORÁVEIS D= 25cm P/8 A 10T





 
 
TIPO	ESTACAS
UNIDADE	M
PREÇO UNITÁRIO	R\$ 70,02
BDI	R\$ 0,00
PREÇO UNITÁRIO COM BDI	R\$ 70,02
MÃO DE OBRA	Não


BANCO	CÓDIGO	DESCRIÇÃO	TIPO	UNIDADE	PREÇO UNITÁRIO	COEFICIENTE	TOTAL
I	SEINFRA 10679	BATE ESTACA (CHP)	Equipamento	H	85,81	0,33	28,31
I	SEINFRA 11115	ESTACA DE MADEIRA D=25 CM P/ 8 ATÉ 10 TON	Material	M	32,27	1,01	32,59
I	SEINFRA 12543	SERVENTE	Mão de Obra	H	9,12	1,0	9,12

Qual de vocês, se quiser construir uma torre, primeiro não se assenta e calcula o preço, para ver se tem dinheiro suficiente para completá-la?

Lucas 14:28

Copyright © 2018 3f Ltda. Todos os direitos reservados.

 -  Composições
-  Insumos
-  Medições
(/orc/orcamentos/medicao)
-  Diário de obras
-  Cadastros
-  Administrar Empresa

 DETALHAMENTO DO COMPOSIÇÕES COM PREÇO UNITÁRIO

170095

Toda a qualquer alteração realizada nesta composição afetará a todas as outras composições deste orçamento que possuam o mesmo código.

PEDRA SERRADA 11,5x23,0cm MIRACEMA SEM CAMADA REGULARIZ.

TIPO	170
UNIDADE	m²
PREÇO UNITÁRIO	R\$ 29,49
BDI	R\$ 0,00
PREÇO UNITÁRIO COM BDI	R\$ 29,49
MÃO DE OBRA	Não

BANCO	CÓDIGO	DESCRIÇÃO	TIPO	UNIDADE	PREÇO		TOTAL
					UNITÁRIO	COEFICIENTE	
C	SINAPI 88256	AZULEJISTA OU LADRILHISTA COM ENCARGOS COMPLEMENTARES (/orc/orcamentos/5afad3943676d53d44d60a7b/composicoes/5afae1743676d53d64d621e2)	SEDI - SERVIÇOS DIVERSOS	H	14,39	0,255	3,66
C	SINAPI 88243	AJUDANTE ESPECIALIZADO COM ENCARGOS COMPLEMENTARES (/orc/orcamentos/5afad3943676d53d44d60a7b/composicoes/5afae1743676d53d64d621e6)	SEDI - SERVIÇOS DIVERSOS	H	12,66	0,266	3,36
I	SBC 000100	AREIA GROSSA LAVADA	Material	m³	71,50	0,025	1,78
I	SBC 000050	CIMENTO PORTLAND CP III 32RS NBR 11578 (quilo)	Material	KG	0,45	8,646	3,89
I	SBC 028935	PEDRA SERRADA MIRACEMA 11,5 x 23,0 x 1,5cm	Material	m²	16,00	1,05	16,80

Qual de vocês, se quiser construir uma torre, primeiro não se assenta e calcula o preço, para ver se tem dinheiro suficiente para completá-la?

Lucas 14:28

Copyright © 2018 3f Ltda. Todos os direitos reservados.



ESTADO DO RIO GRANDE DO NORTE
PREFEITURA MUNICIPAL DE SÃO MIGUEL DO GOSTOSO
Rua dos Dourados 61 – Centro – São Miguel do Gostoso - RN
CNPJ: 01.612.396/0001-90

Descrição do Orçamento
CONSTRUÇÃO DE UMA PRAÇA PÚBLICA NA PRAIA DE MACEIO MUNICIPIO DE SÃO MIGUEL DO GOSTOSO RN

Data
05/07/2018

QUADRO RESUMO DE PROPOSTAS : PARQUINHOS

		PROPOSTA 01	PROPOSTA 02	PROPOSTA 03	VALOR MÉDIO
		v. unit	v. unit	v. unit	
1	Parque Infantil em Eucalipto – Alpha	R\$ 7.600,00	R\$ 7.400,00	R\$ 7.500,00	R\$ 7.500,00
2	Parque infantil – Gangorra Dupla em eucalipto (3 metros de comprimento):	R\$ 550,00	R\$ 520,00	R\$ 560,00	R\$ 543,33

PROPOSTA 01 : IMOBES – INDÚSTRIA E COMÉRCIO DE MADEIRA LTDA	CNPJ:00.496.632/0001 – 98 Fone: (84) 3643-3535
PROPOSTA 02 - HADASSAH JARDINS VERTICAIS -LARISSA MICHELLE DA SILVA ME	CNPJ: 24.215.553/0001-20 Fone: 84 986182303
PROPOSTA 03 - MEGA BRINQUEDOS LTDA	CNPJ: CNPJ: 20.513.026/0001-40 Fone: 011 2626-8032

Parque Infantil em Eucalipto – Alpha

- 01 Escada com corrimão com 1 m²;
- 01 Malha de cordas;
- 01 Ponte móvel (cabo de aço, madeira e corda);
- 02 Balanços;
- 01 Argola;
- 01 Barra;
- 01 pneu;
- 01 cesta de bebê;
- 01 Escorregador;
- 01 Deck coberto com telha (fibro cimento) 1m x 1m;
- 01 Deck sem cobertura 1,5m x 1,5m;



Parque infantil – Gangorra dupla em eucalipto (3 metros de comprimento):



MARIA HELENA B. DE OLIVEIRA
CREA RN 211502646-2



ESTADO DO RIO GRANDE DO NORTE
PREFEITURA MUNICIPAL DE SÃO MIGUEL DO GOSTOSO
Rua dos Dourados 61 – Centro – São Miguel do Gostoso - RN
CNPJ: 01.612.396/0001-90

Descrição do Orçamento
CONSTRUÇÃO DE UMA PRAÇA PÚBLICA NA PRAIA DE MACEIO MUNICIPIO DE SÃO MIGUEL DO GOSTOSO RN

Data
05/07/2018

QUADRO RESUMO DE PROPOSTAS : PARQUINHOS

		PROPOSTA 01	PROPOSTA 02	PROPOSTA 03	VALOR MÉDIO
		v. unit	v. unit	v. unit	
1	Parque Infantil em Eucalipto – Alpha	R\$ 7.600,00	R\$ 7.400,00	R\$ 7.500,00	R\$ 7.500,00
2	Parque infantil – Gangorra Dupla em eucalipto (3 metros de comprimento):	R\$ 550,00	R\$ 520,00	R\$ 560,00	R\$ 543,33

PROPOSTA 01 : IMOBES – INDÚSTRIA E COMÉRCIO DE MADEIRA LTDA	CNPJ:00.496.632/0001 – 98 Fone: (84) 3643-3535
PROPOSTA 02 - HADASSAH JARDINS VERTICAIS -LARISSA MICHELLE DA SILVA ME	CNPJ: 24.215.553/0001-20 Fone: 84 986182303
PROPOSTA 03 - MEGA BRINQUEDOS LTDA	CNPJ: CNPJ: 20.513.026/0001-40 Fone: 011 2626-8032

Parque Infantil em Eucalipto – Alpha


- 01 Escada com corrimão com 1 m²;
- 01 Malha de cordas;
- 01 Ponte móvel (cabo de aço, madeira e corda);
- 02 Balanços;
- 01 Argola;
- 01 Barra;
- 01 pneu;
- 01 cesta de bebê;
- 01 Escorregador;
- 01 Deck coberto com telha (fibro cimento) 1m x 1m;
- 01 Deck sem cobertura 1,5m x 1,5m;



Parque infantil – Gangorra dupla em eucalipto (3 metros de comprimento):



MARIA HELENA B. DE OLIVEIRA
CREA RN 211502646-2

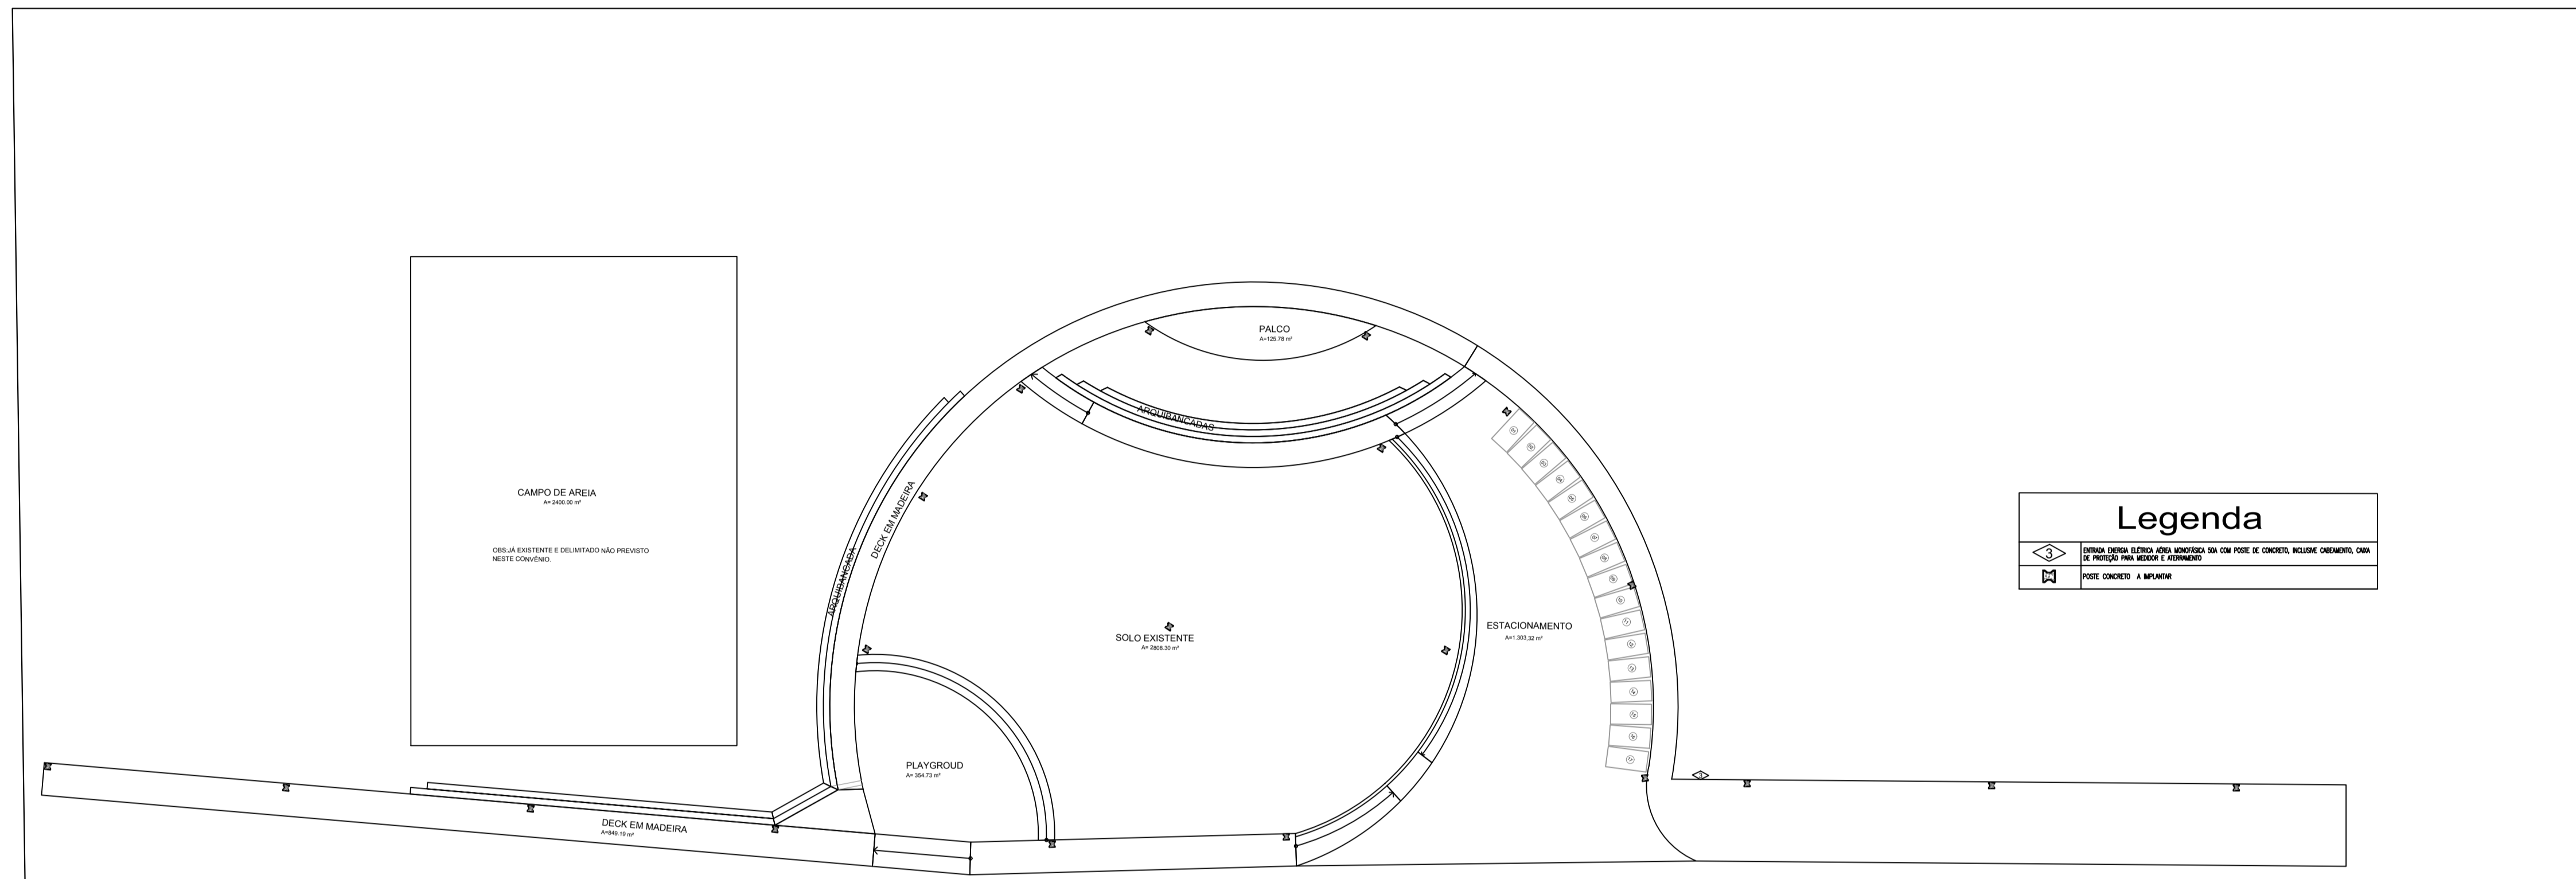

01 PLANTA BAIXA DE LOCAÇÃO DE INSTALAÇÕES ELÉTRICAS
 ESCALA: 1/500

AUTOR: MARIA HELENA BEZERRA DE OLIVEIRA
 ENG. CIVIL - CREA RN 211502646-2


PROPRIETÁRIO:

EXECUÇÃO:

**PREFEITURA MUNICIPAL
 DE SÃO MIGUEL DO GOSTOSO**


PROJETO:
 PROJETO DE LOCAÇÃO DE INSTALAÇÕES
 OBRA:
 CONSTRUÇÃO DA PRAÇA NA PRAIA DE MACEIÓ, MUNI
 CÍPIO DE SÃO MIGUEL DO GOSTOSO - RN.
 SISTEMA:
 PROJETO DE LOCAÇÃO DE INSTALAÇÕES ELÉTRICAS

Área do Terreno: 4108.22 m ²	DATA: 05.07.18	PRANCHA 01/01
Área Construída: 4108.22 m ²	ESCALA: 1/500	

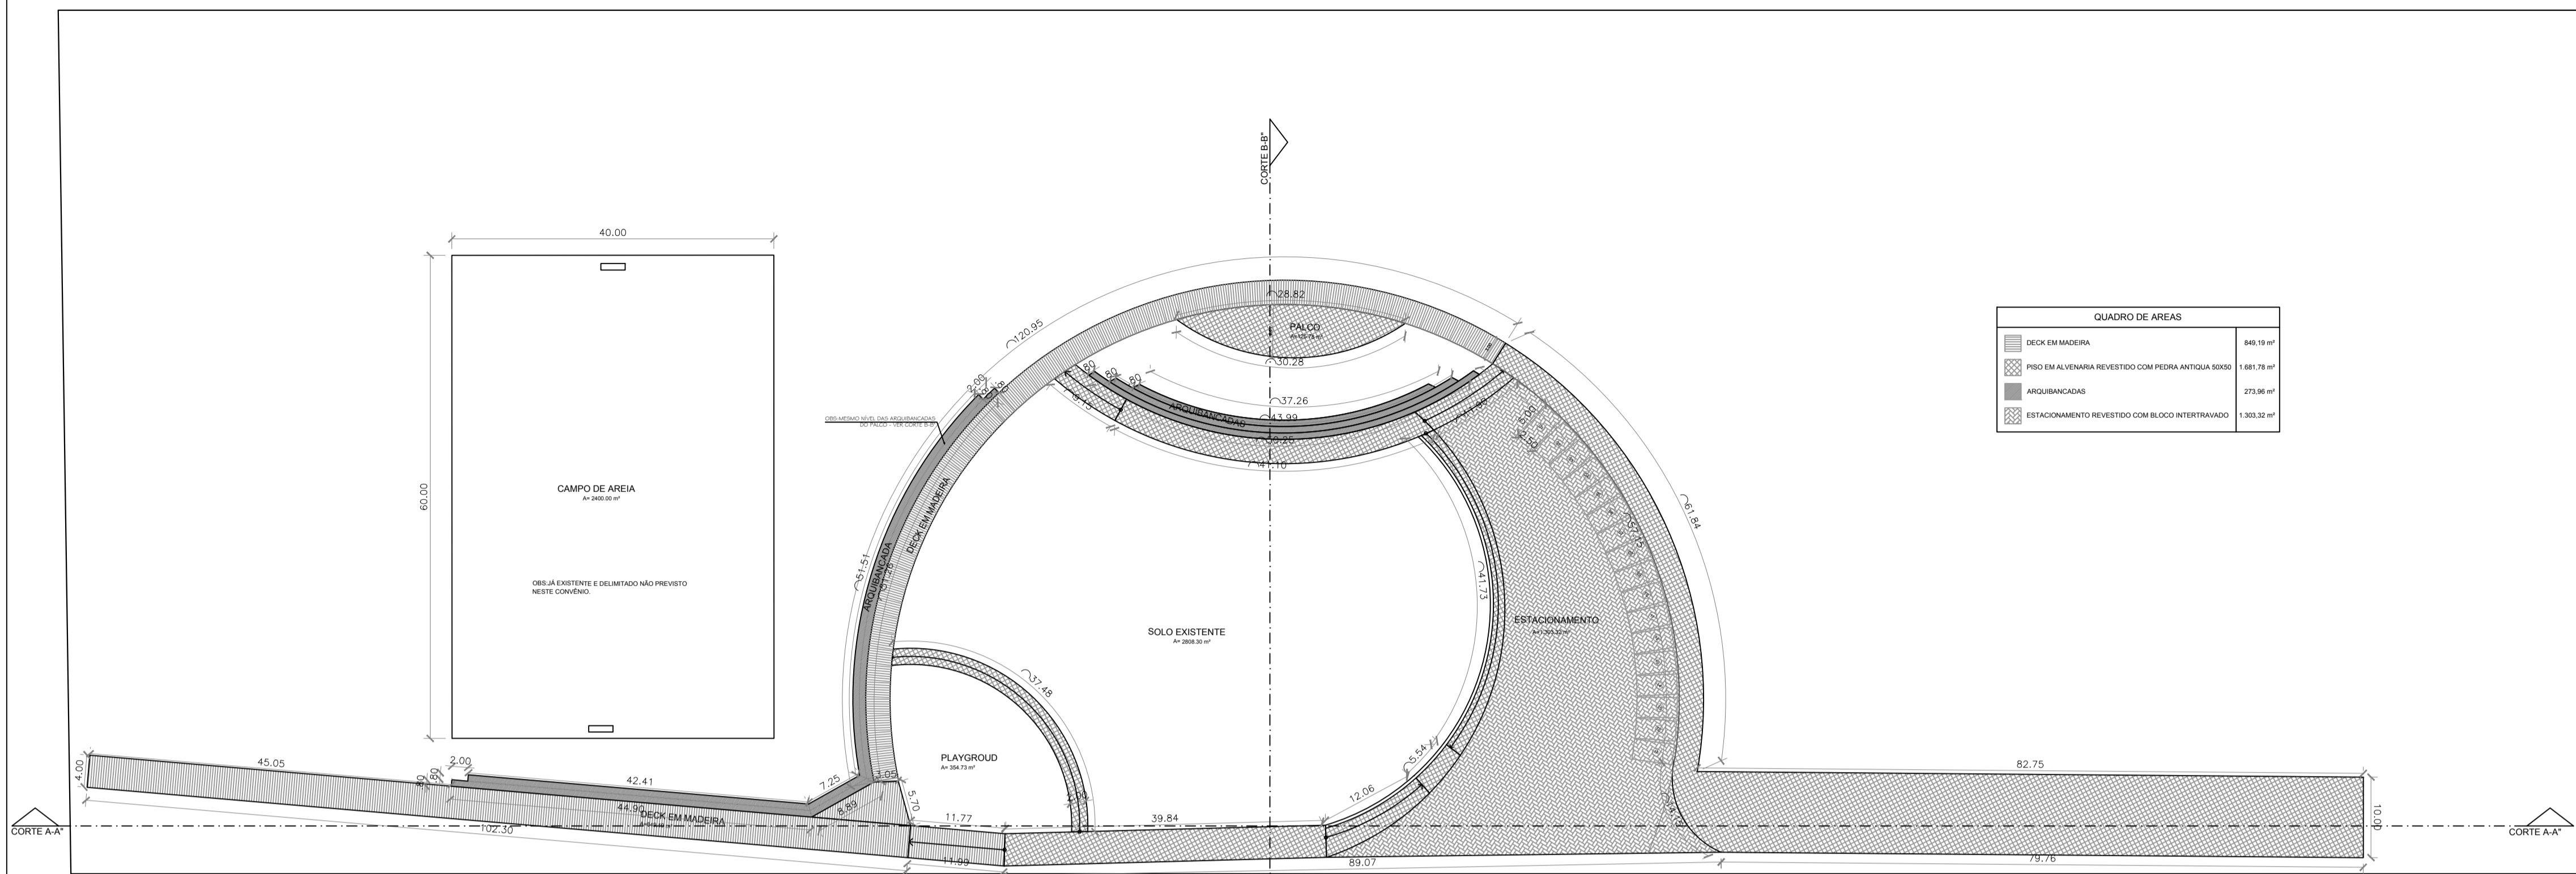


QUADRO DE ÁREAS	
DECK EM MADEIRA	848,19 m ²
PISO EM ALVENARIA REVESTIDO COM PEDRA ANTIGA SÓSO	1.881,78 m ²
ARGUBANCADAS	273,96 m ²
ESTACIONAMENTO REVESTIDO COM BLOCO INTERTRAVADO	1.303,32 m ²


01 PLANTA BAIXA
ESCALA 1/500

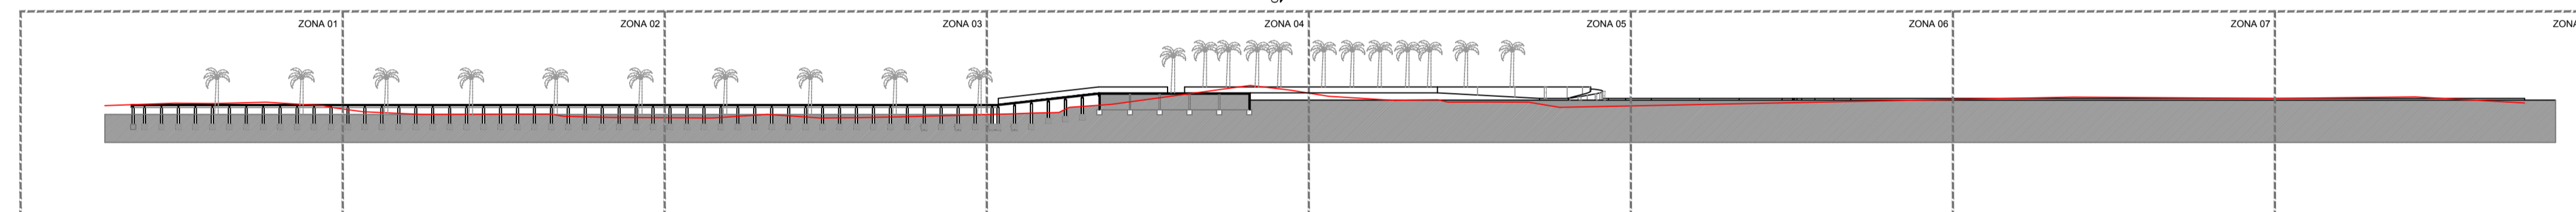


02 MAPA DE ZONEAMENTO
ESCALA 1/500

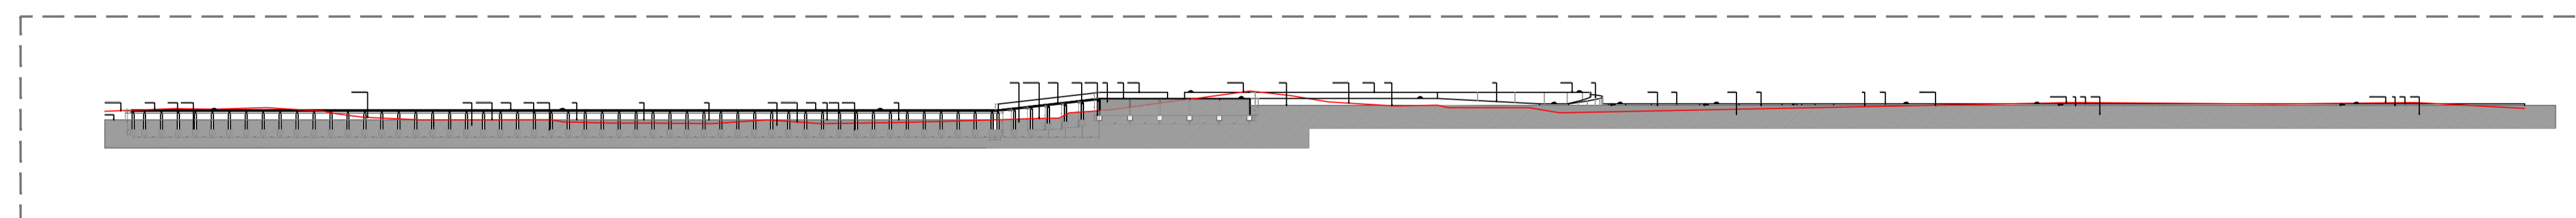


03 CORTE A-A
ESCALA 1/500

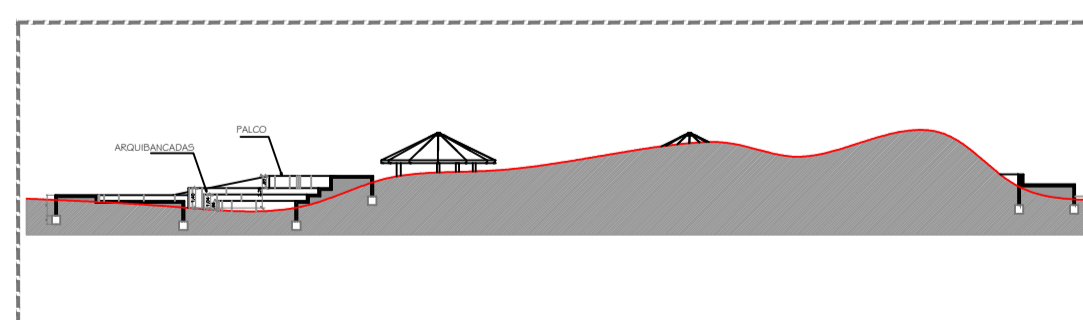

04 CORTE B-B
ESCALA 1/500

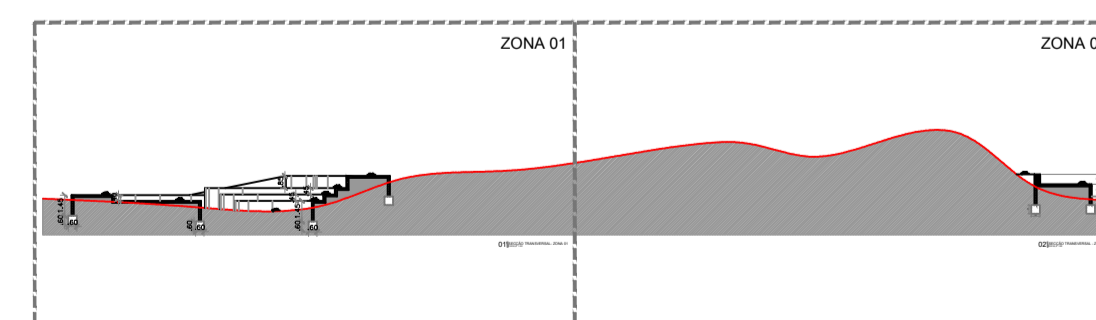

05 MAPA ZONEAMENTO
ESCALA 1/500

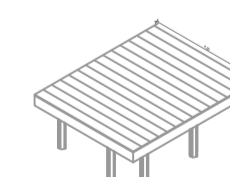

AUTOR: MARIA HELENA BEZERRA DE OLIVEIRA
ENG. CIVIL - CREA RN 211502646-2


PROPRIETÁRIO:

EXECUÇÃO:


**PREFEITURA MUNICIPAL
DE SÃO MIGUEL DO GOSTOSO**

PROJETO:
PROJETO DE ARQUITETURA
OBRA:
CONSTRUÇÃO DA PRAÇA NA PRAIA DE MACEIÓ, MUNI
CÍPIO DE SÃO MIGUEL DO GOSTOSO - RN.
SISTEMA:
PLANTA BAIXA E CORTES A-A" E B-B"
MAPA DE ZONEAMENTO.

Área do Terreno: 4108.22 m ²	DATA: 05.07.18	PRANCHA 01/02
Área Construída: 4108.22 m ²	ESCALA: 1/500	

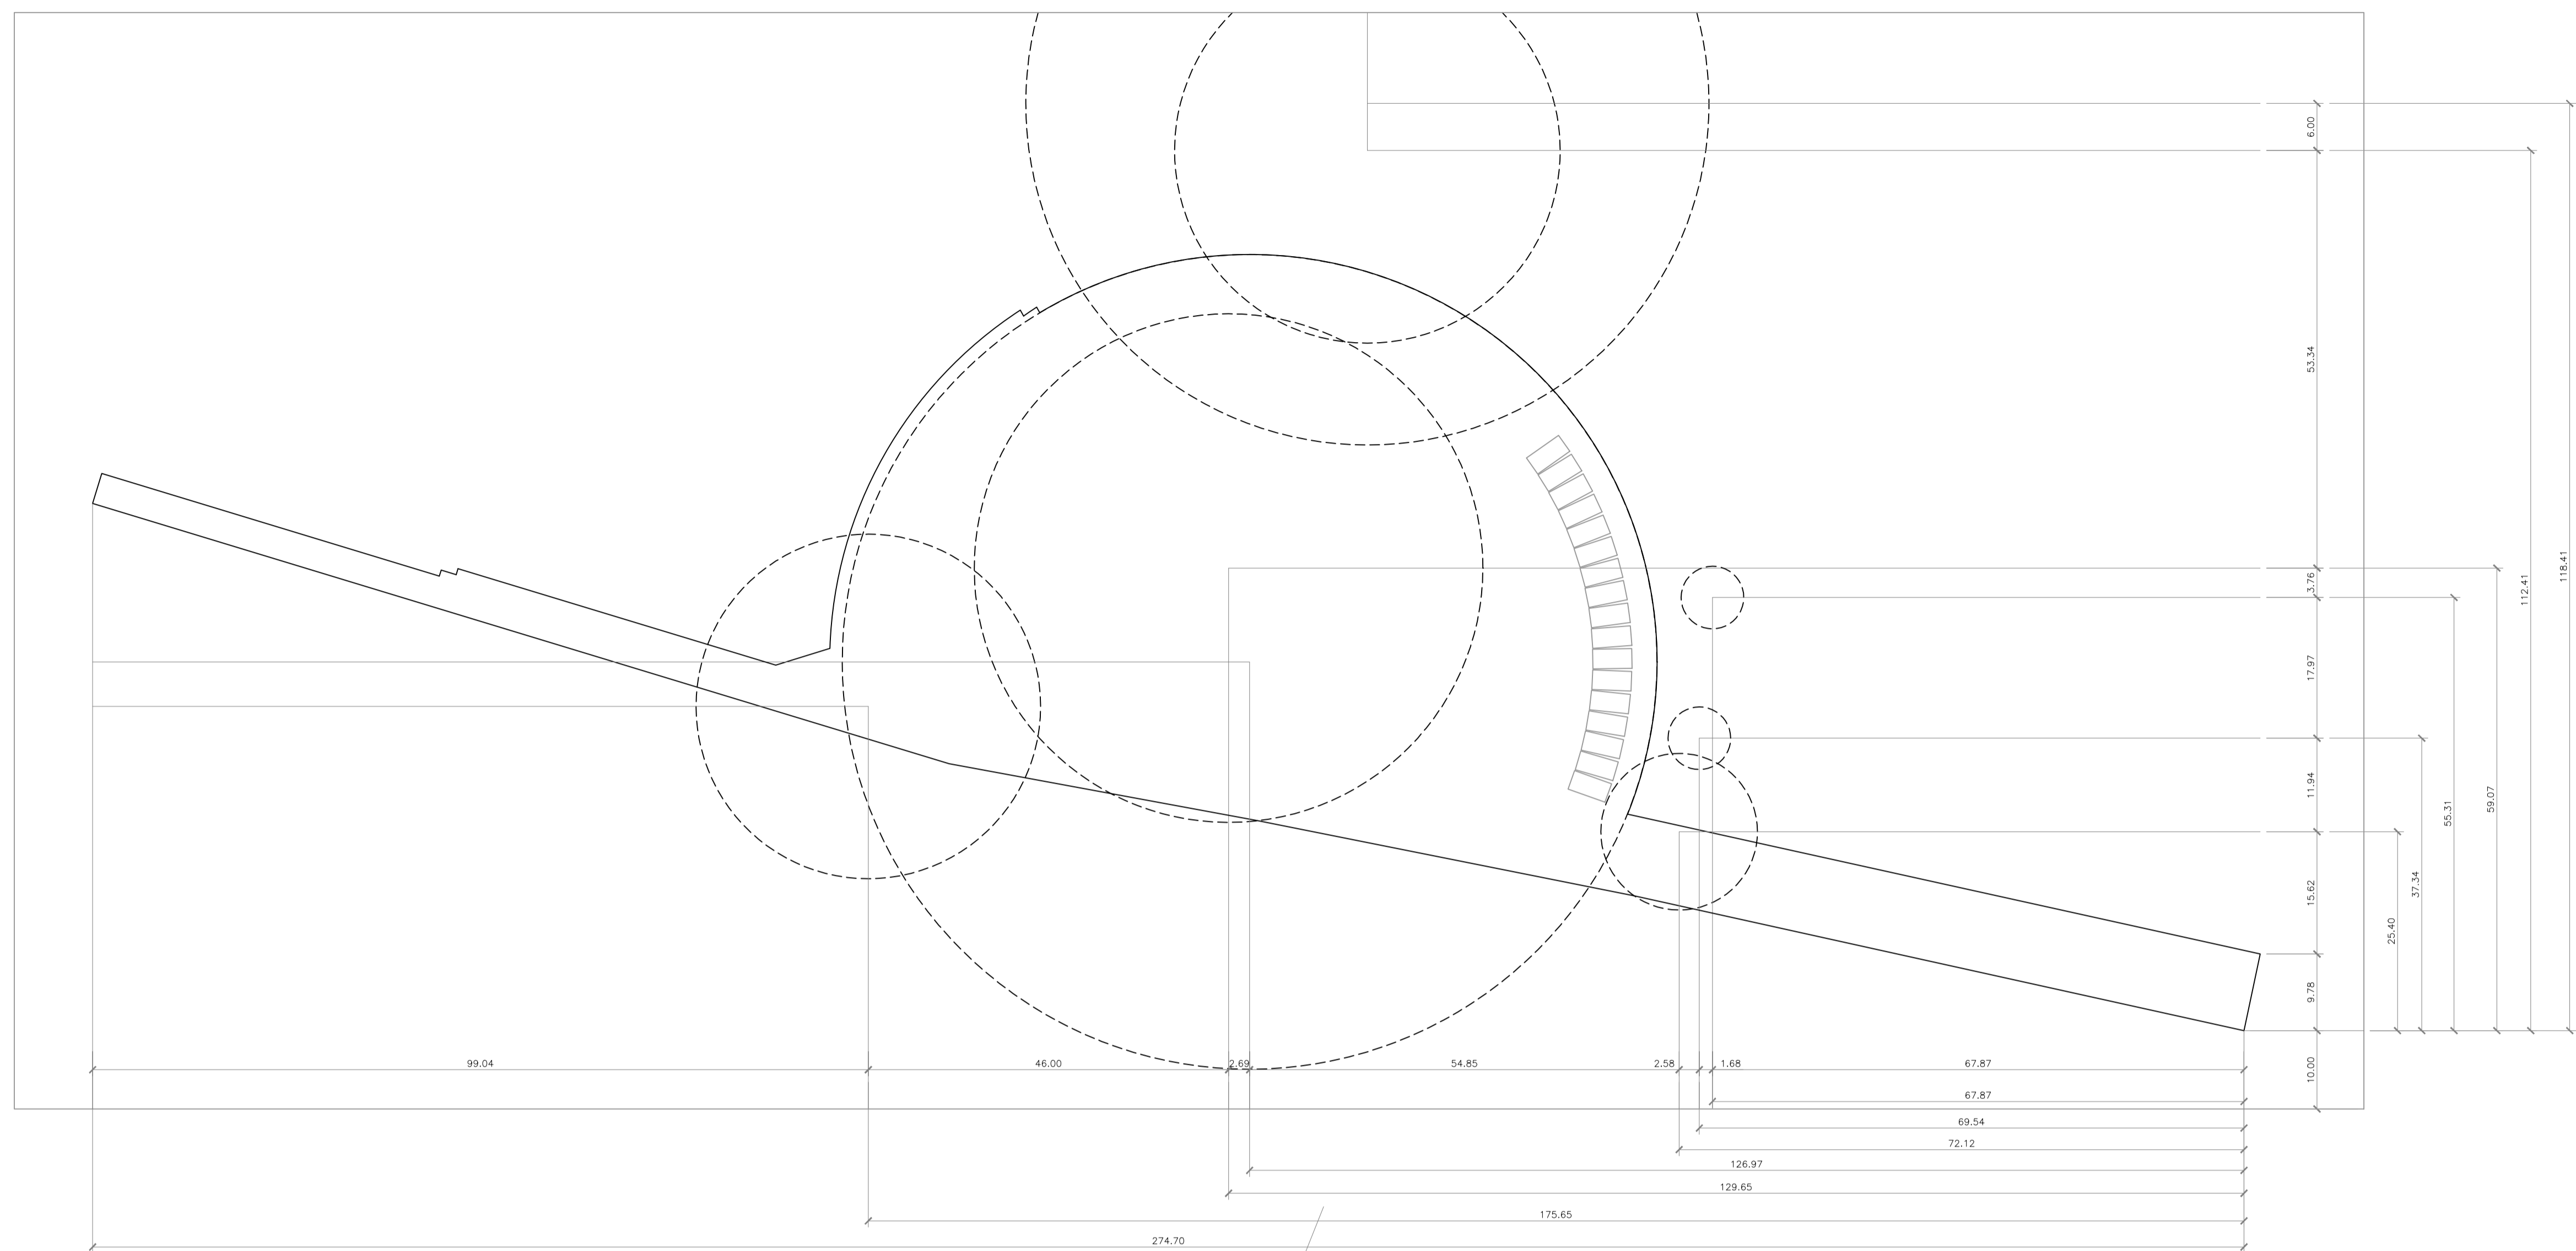

01 PLANTA BAIXA LOCAÇÃO DOS RAIOS
ESCALA 1/500

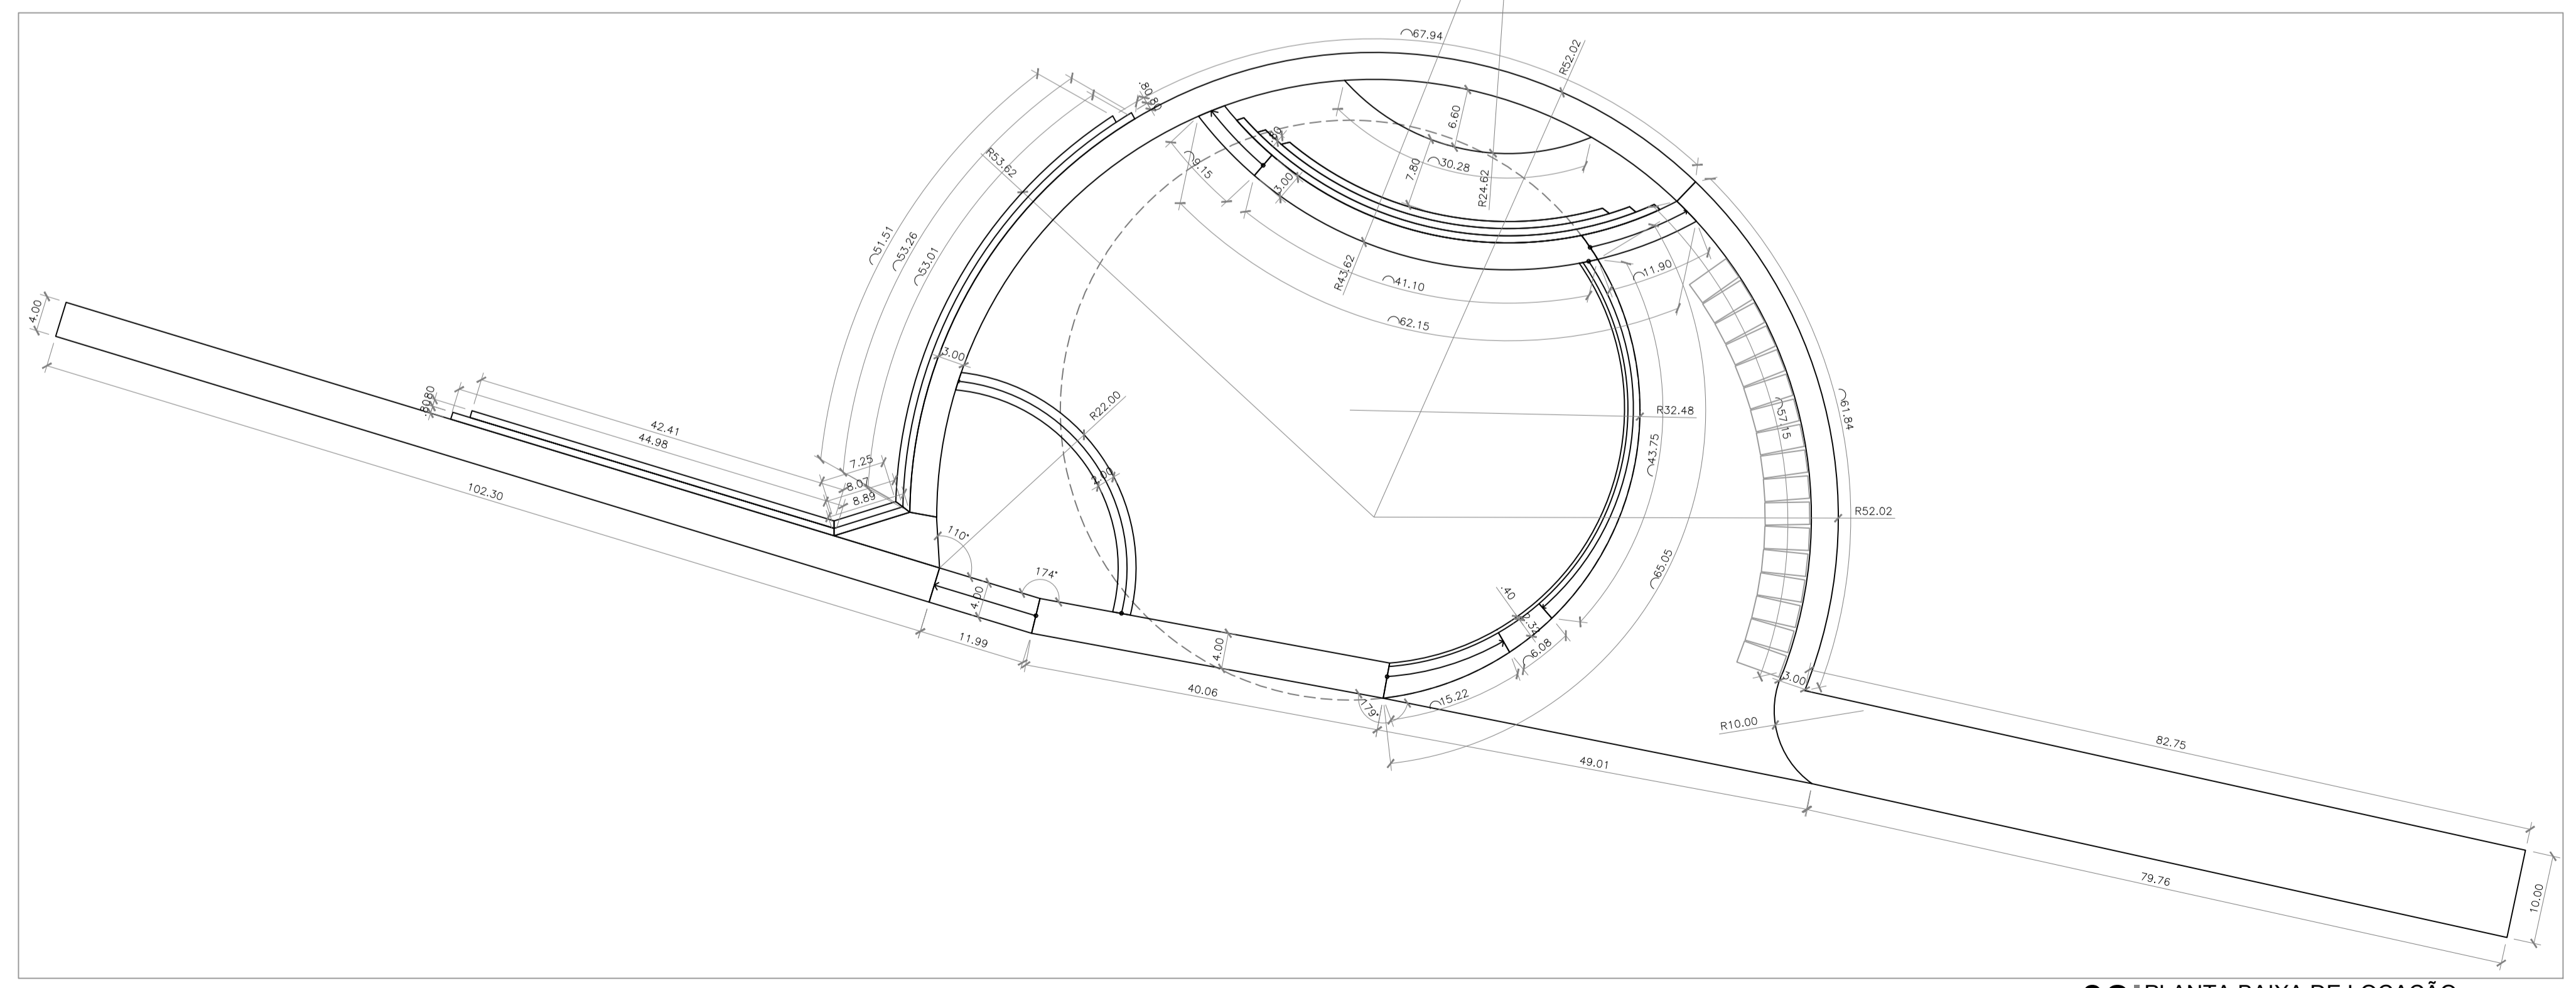

02 PLANTA BAIXA DE LOCAÇÃO
ESCALA 1/500

AUTOR: MARIA HELENA BEZERRA DE OLIVEIRA
ENG. CIVIL- CREA RN 211502646-2

PROPRIETÁRIO:

EXECUÇÃO:

**PREFEITURA MUNICIPAL
DE SÃO MIGUEL DO GOSTOSO**

PROJETO:
PROJETO DE ARQUITETURA

OBRA:
CONSTRUÇÃO DA PRAÇA NA PRAIA DE MACEIÓ, MUNI
CIPIO DE SÃO M.DO GOSTOSO

SISTEMA:
PLANTA BAIXA LOCAÇÃO

Área do Terreno: 4108.22 m² DATA: 05.07.18 PRANCHA

Área Construída: 4108.22 m² ESCALA: 1/500 **02/02**