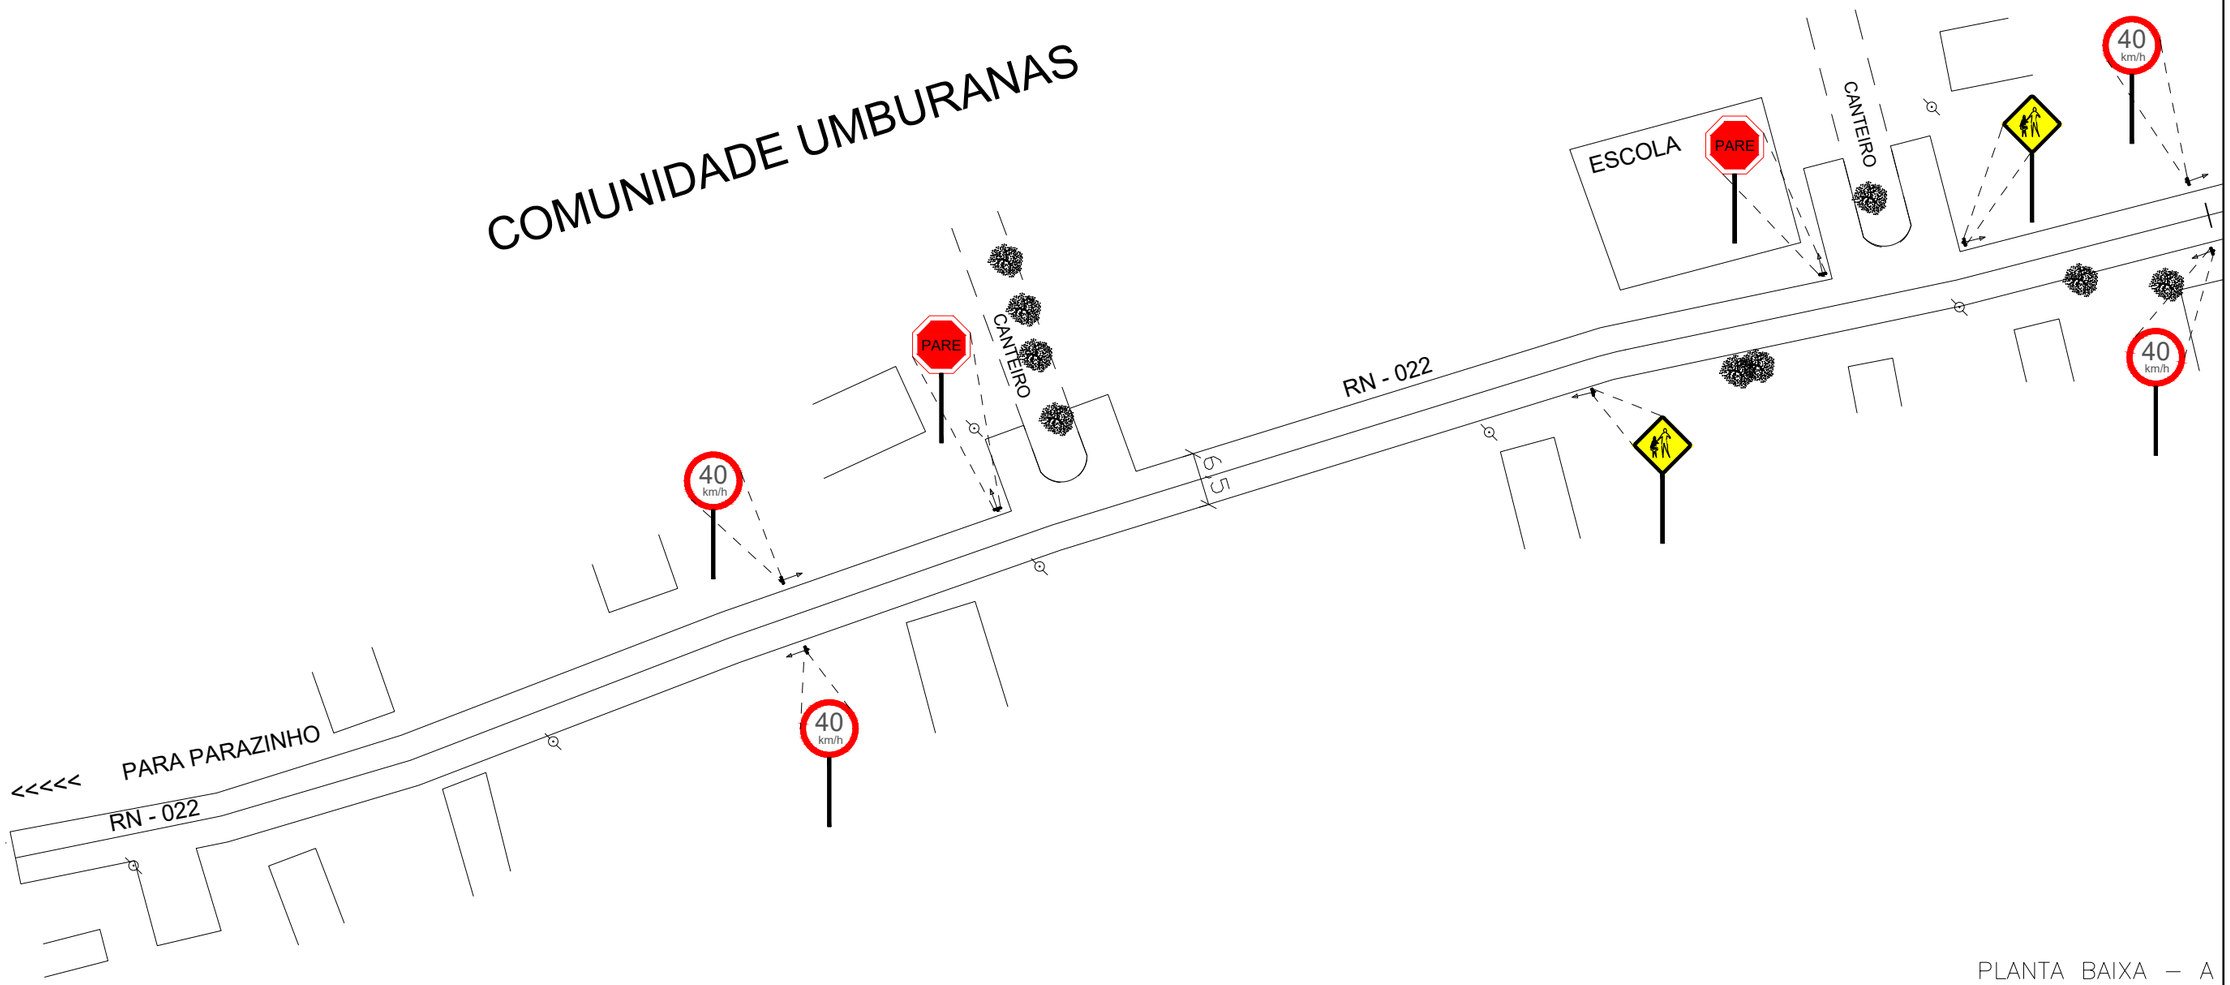

PLANTA BAIXA – A
ESC 1:750

*Instalado a h=2,10m
do piso acabado.

ESPECIFICAÇÃO DE PLACAS

R-1	R-19	R-33A
PARE	40 km/h	

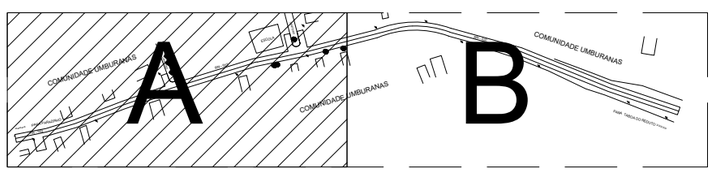

PLANTA BAIXA GERAL
ESC 1:5000

RESP. TÉCNICO

PROPRIETÁRIO

Anne Michelle Carvalho
ENGENHEIRA CIVIL CREA 4729 - D/RN
AV. PRUDENTE DE MORAIS, 744, TIROL, SL.1010, NATAL/ RN
FONE:(84) 99926-8933. E-mail: annemichellecarvalho@gmail.com

OBRA : CROQUI DE SINALIZAÇÃO	PRANCHA 1/2
PROPRIETÁRIO:PREFEITURA MUNICIPAL DESÃO MIGUEL DO GOSTOSO/RN	
LOCAL: COMUNIDADE UMBURANA, SÃO MIGUEL DO GOSTOSO/RN	
ASSUNTO: PLANTA BAIXA	
DESENHO:JAQUELINE EUGENIA / ESCALA : INDICADA / DATA : JUNHO/2020	