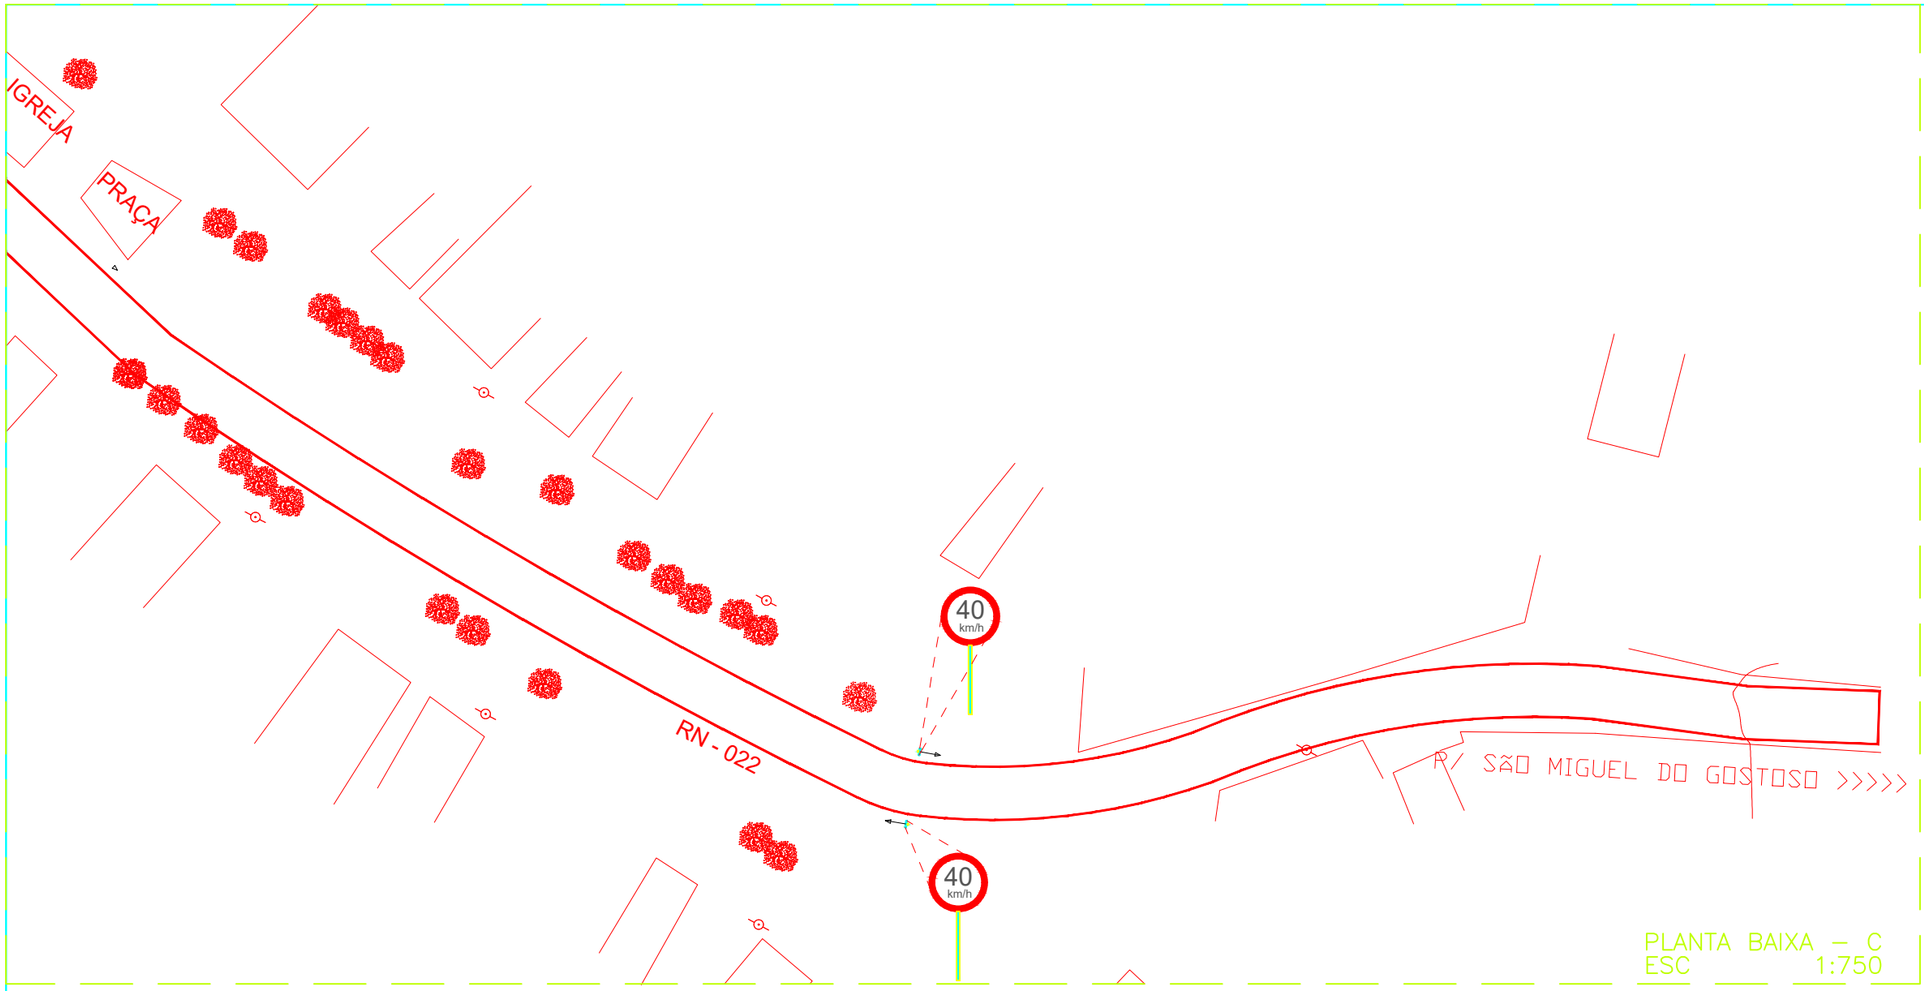

PLANTA BAIXA – C
ESC 1:750

ESPECIFICAÇÃO DE PLACAS

R-19

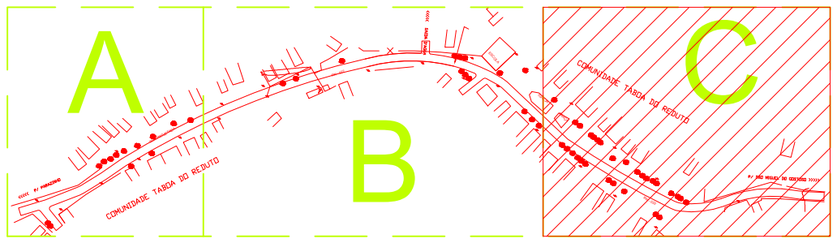

PLANTA BAIXA GERAL
ESC 1:5000

RESP. TÉCNICO

PROPRIETÁRIO

Anne Michelle Carvalho
ENGENHEIRA CIVIL CREA 4729 - D/RN
AV. PRUDENTE DE MORAIS, 744, TIROL, SL.1010, NATAL/ RN
FONE:(84) 99926-8933. E-mail: annemichellecarvalho@gmail.com

OBRA : CROQUI DE SINALIZAÇÃO

PRANCHA 3/3

PROPRIETÁRIO:PREFEITURA MUNICIPAL DE SÃO MIGUEL DO GOSTOSO/RN

LOCAL: COMUNIDADE TABUA, SÃO MIGUEL DO GOSTOSO–RN

ASSUNTO: PLANTA BAIXA

DESENHO: JAQUELINE EUGENIA | ESCALA : INDICADA | DATA : JUNHO/2020