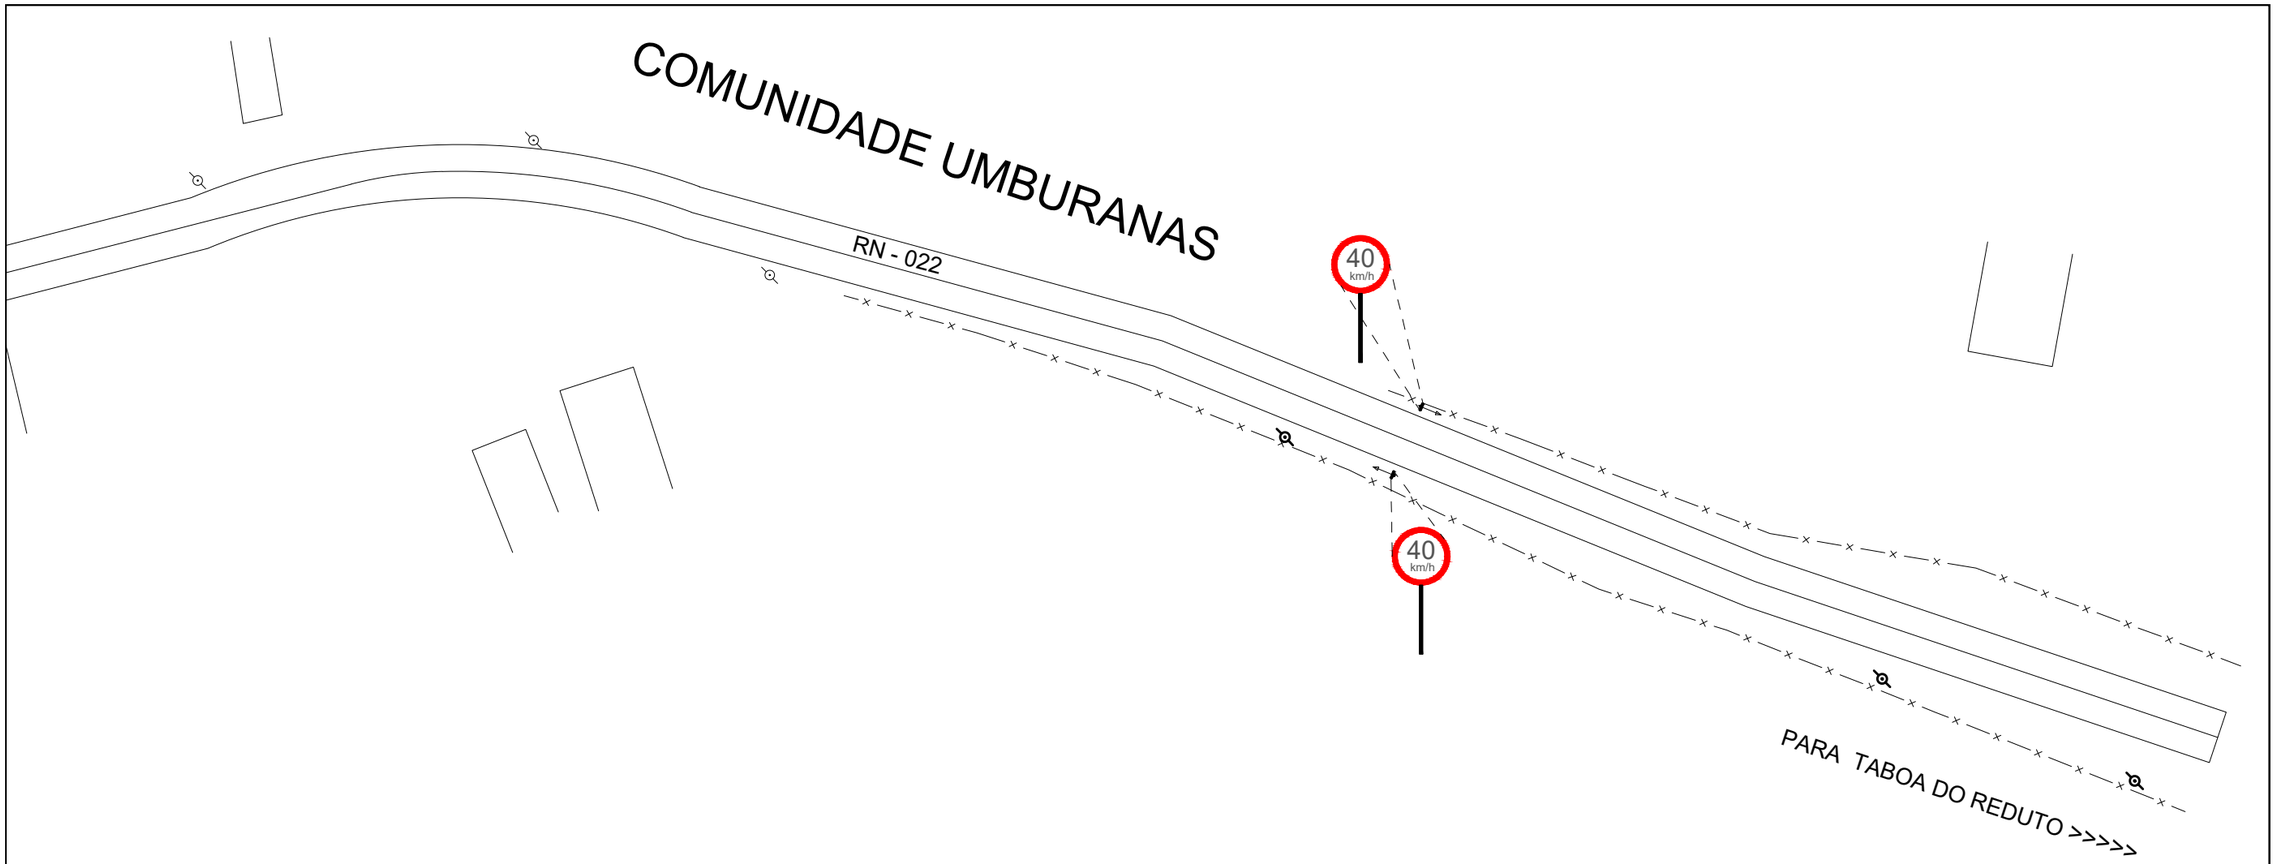

PLANTA BAIXA – A
ESC 1:750

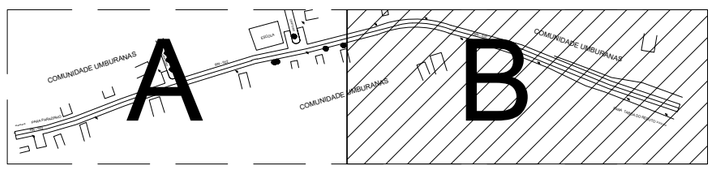

PLANTA BAIXA GERAL
ESC 1:5000

*Instalado a h=2,10m
do piso acabado.

ESPECIFICAÇÃO DE PLACAS
R-19

RESP. TÉCNICO

PROPRIETÁRIO

Anne Michelle Carvalho
ENGENHEIRA CIVIL CREA 4729 - D/RN
AV. PRUDENTE DE MORAIS, 744, TIROL, SL.1010, NATAL/ RN
FONE:(84) 99926-8933. E-mail: annemichellecarvalho@gmail.com

OBRA : CROQUI DE SINALIZAÇÃO

PRANCHA 2/2

PROPRIETÁRIO:PREFEITURA MUNICIPAL DESÃO MIGUEL DO GOSTOSO/RN

LOCAL: COMUNIDADE UMBURANA, SÃO MIGUEL DO GOSTOSO/RN

ASSUNTO: PLANTA BAIXA

DESENHO:JAQUELINE EUGENIA | ESCALA : INDICADA | DATA : JUNHO/2020